



DERIO CICLABLE 2023 (y más)

“DC2023+»”

PLAN PARA FAVORECER LA MOVILIDAD EN BICICLETA EN EL T.M. DERIO




APÉNDICE 2.- Planos sobre la configuración de la red urbana principal el Plan




Ayto. de Derio
Diciembre de 2020

El Ayuntamiento de Derio puede hacer un uso libre del contenido, ideas e informaciones desarrolladas en este documento adjunto al Plan, a los niveles que determine. Así como divulgarlo y publicarlo en el medio, y de la forma, que estime oportuno y conveniente, toda vez que es copropietaria, junto a la entidad redactora, de su contenido en su totalidad.

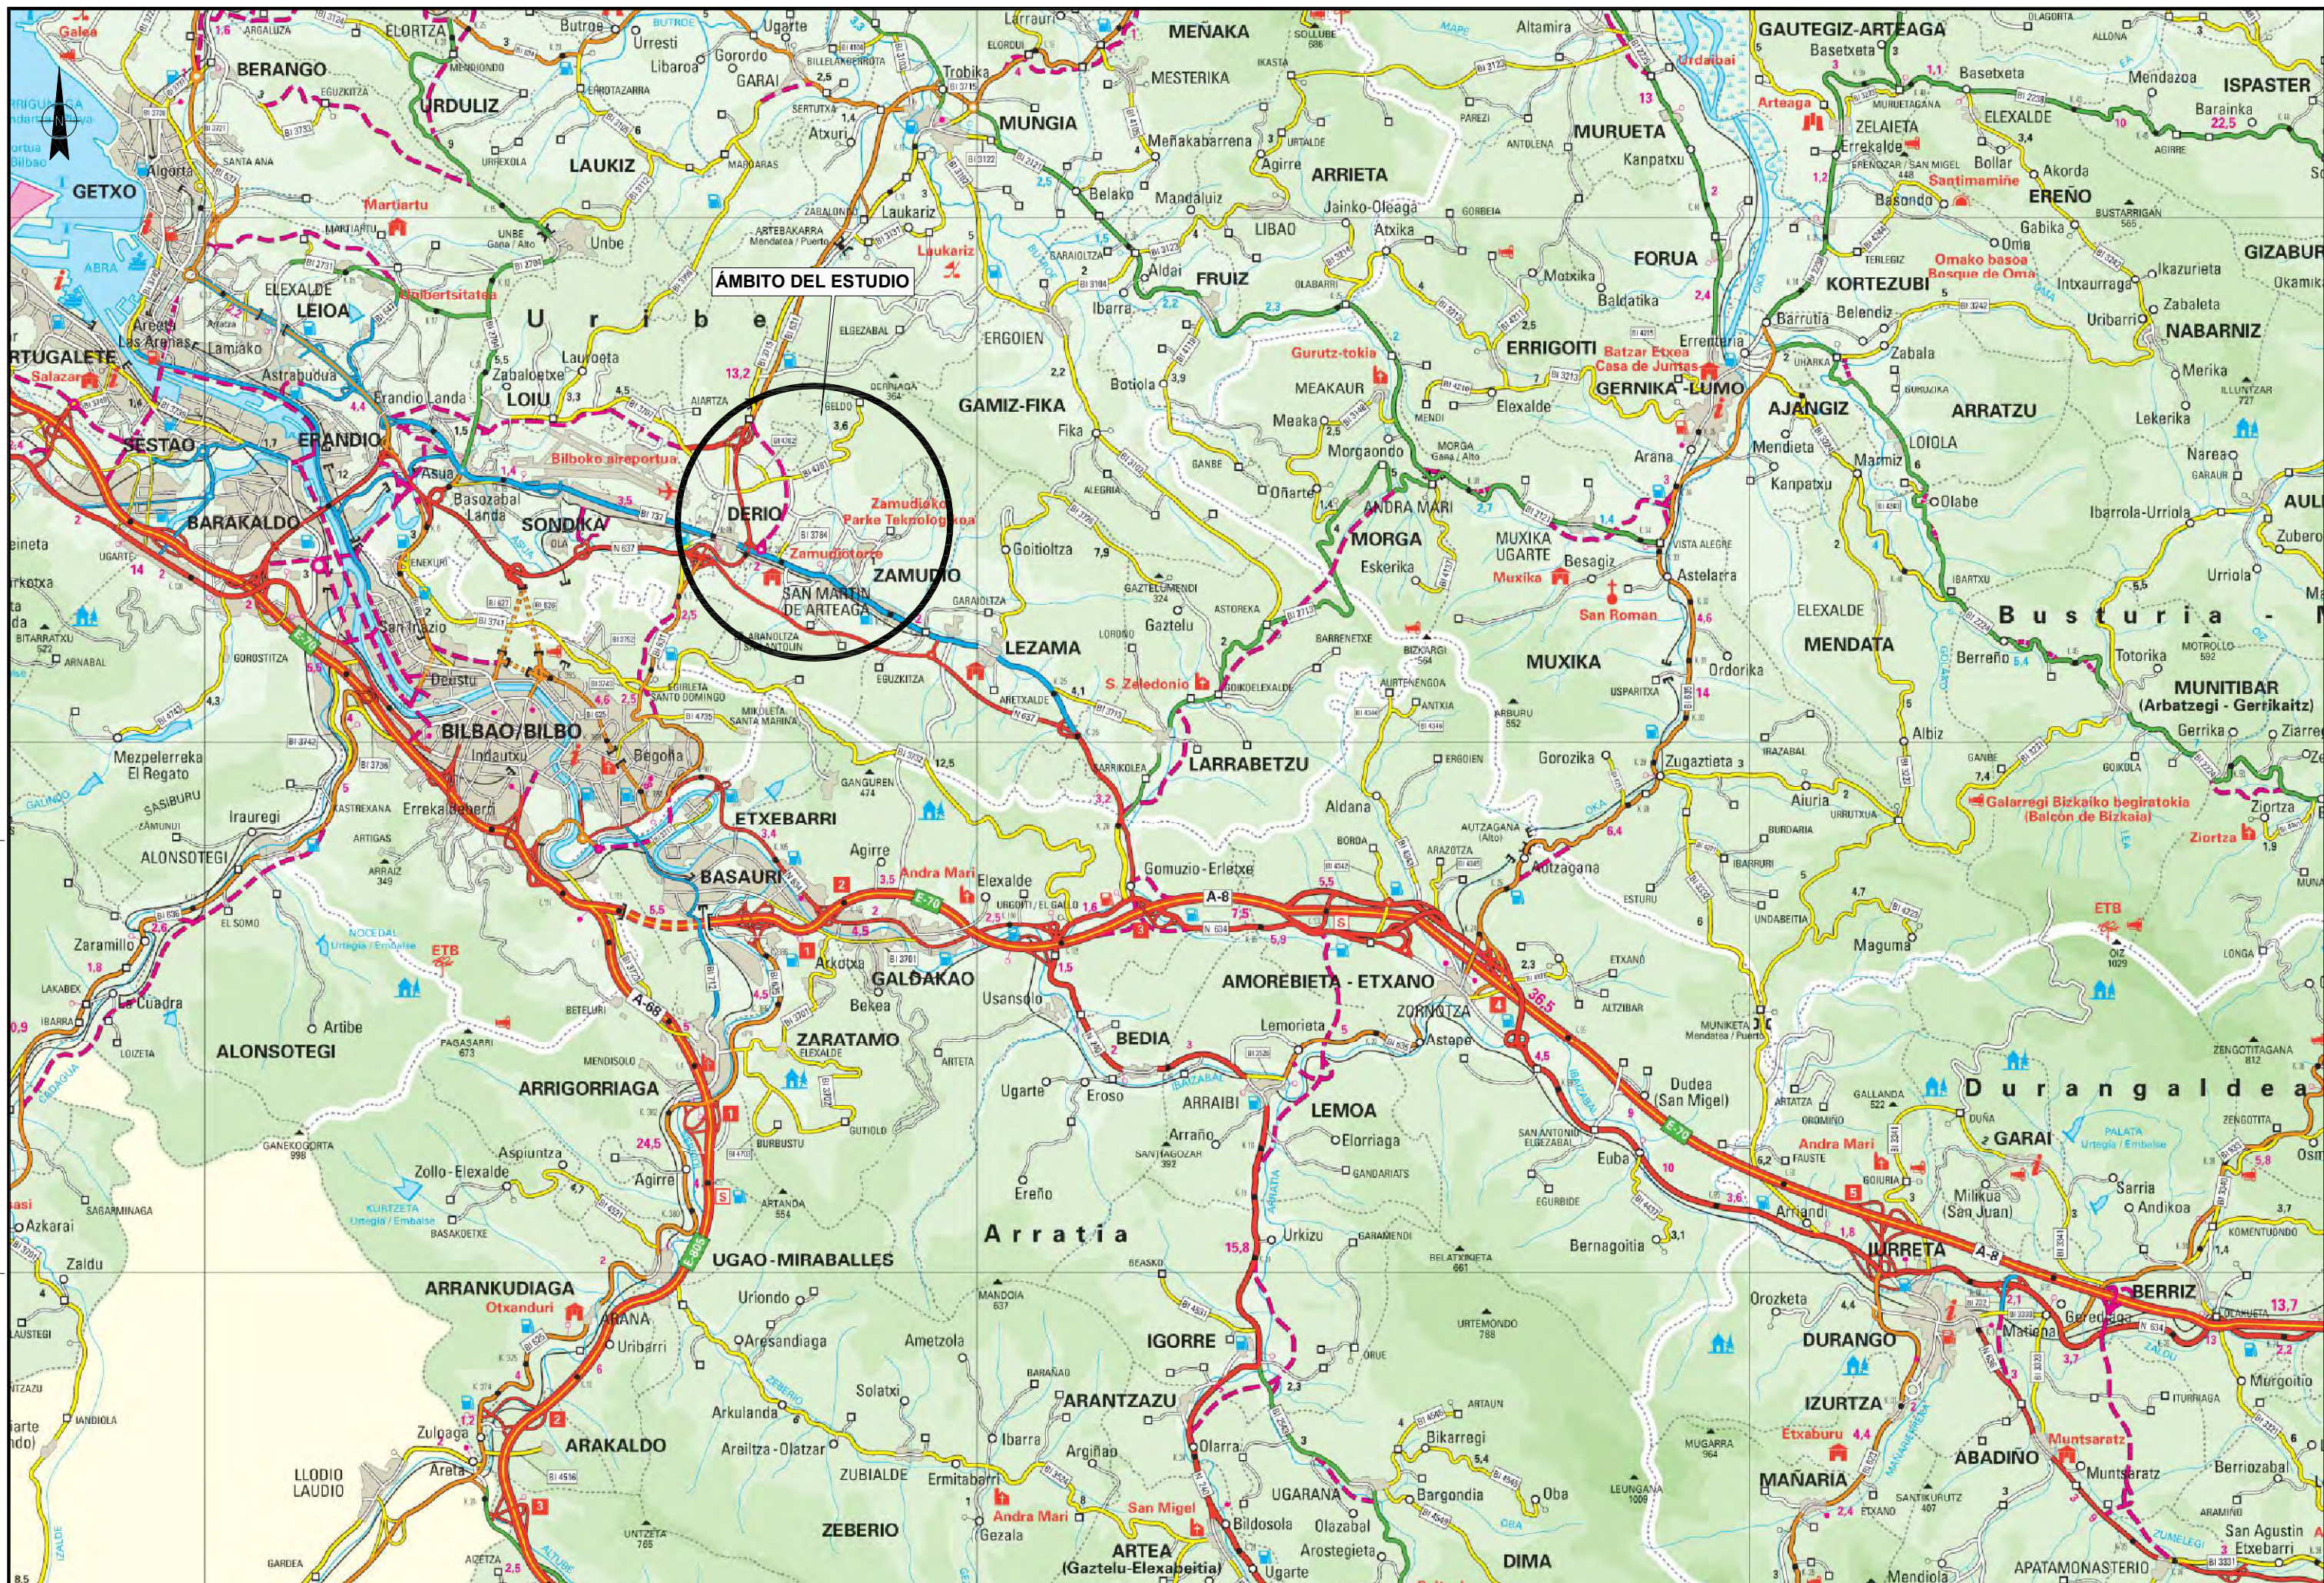

DERIOKO UDALA
AYUNTAMIENTO DE DERIO

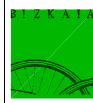

INICIATIVAS AMBIENTALES



INGENIERIA
IZARVI

PROYECTO / ELEGIA
EL AUTOR DEL PROYECTO

SANTIAGO VILLATE FERNANDEZ
INGENIERO TÉCNICO DE O.P.



COLEGIO Nº
8.070

ESCALAS
ESCALAS
S / E
A-1

DATA
FECHA
2020 ABENDUA
DICIEMBRE 2020

PROYECTO / ZENBURIA
TÍTULO DEL PROYECTO

DERIO CICLABLE 2023

ORDEZIOA
SUSTITUYE A

DELAKOAK ORDEZIOAK
SUSTITUTUO POR

PLANU / ZENBURIA
TÍTULO DEL PLANO

SITUACIÓN

01
03

01
03

01
03

01
03

01
03

01
03

01
03

01
03

01
03

01
03


01
03

01
03

01
03

01
03

01
03

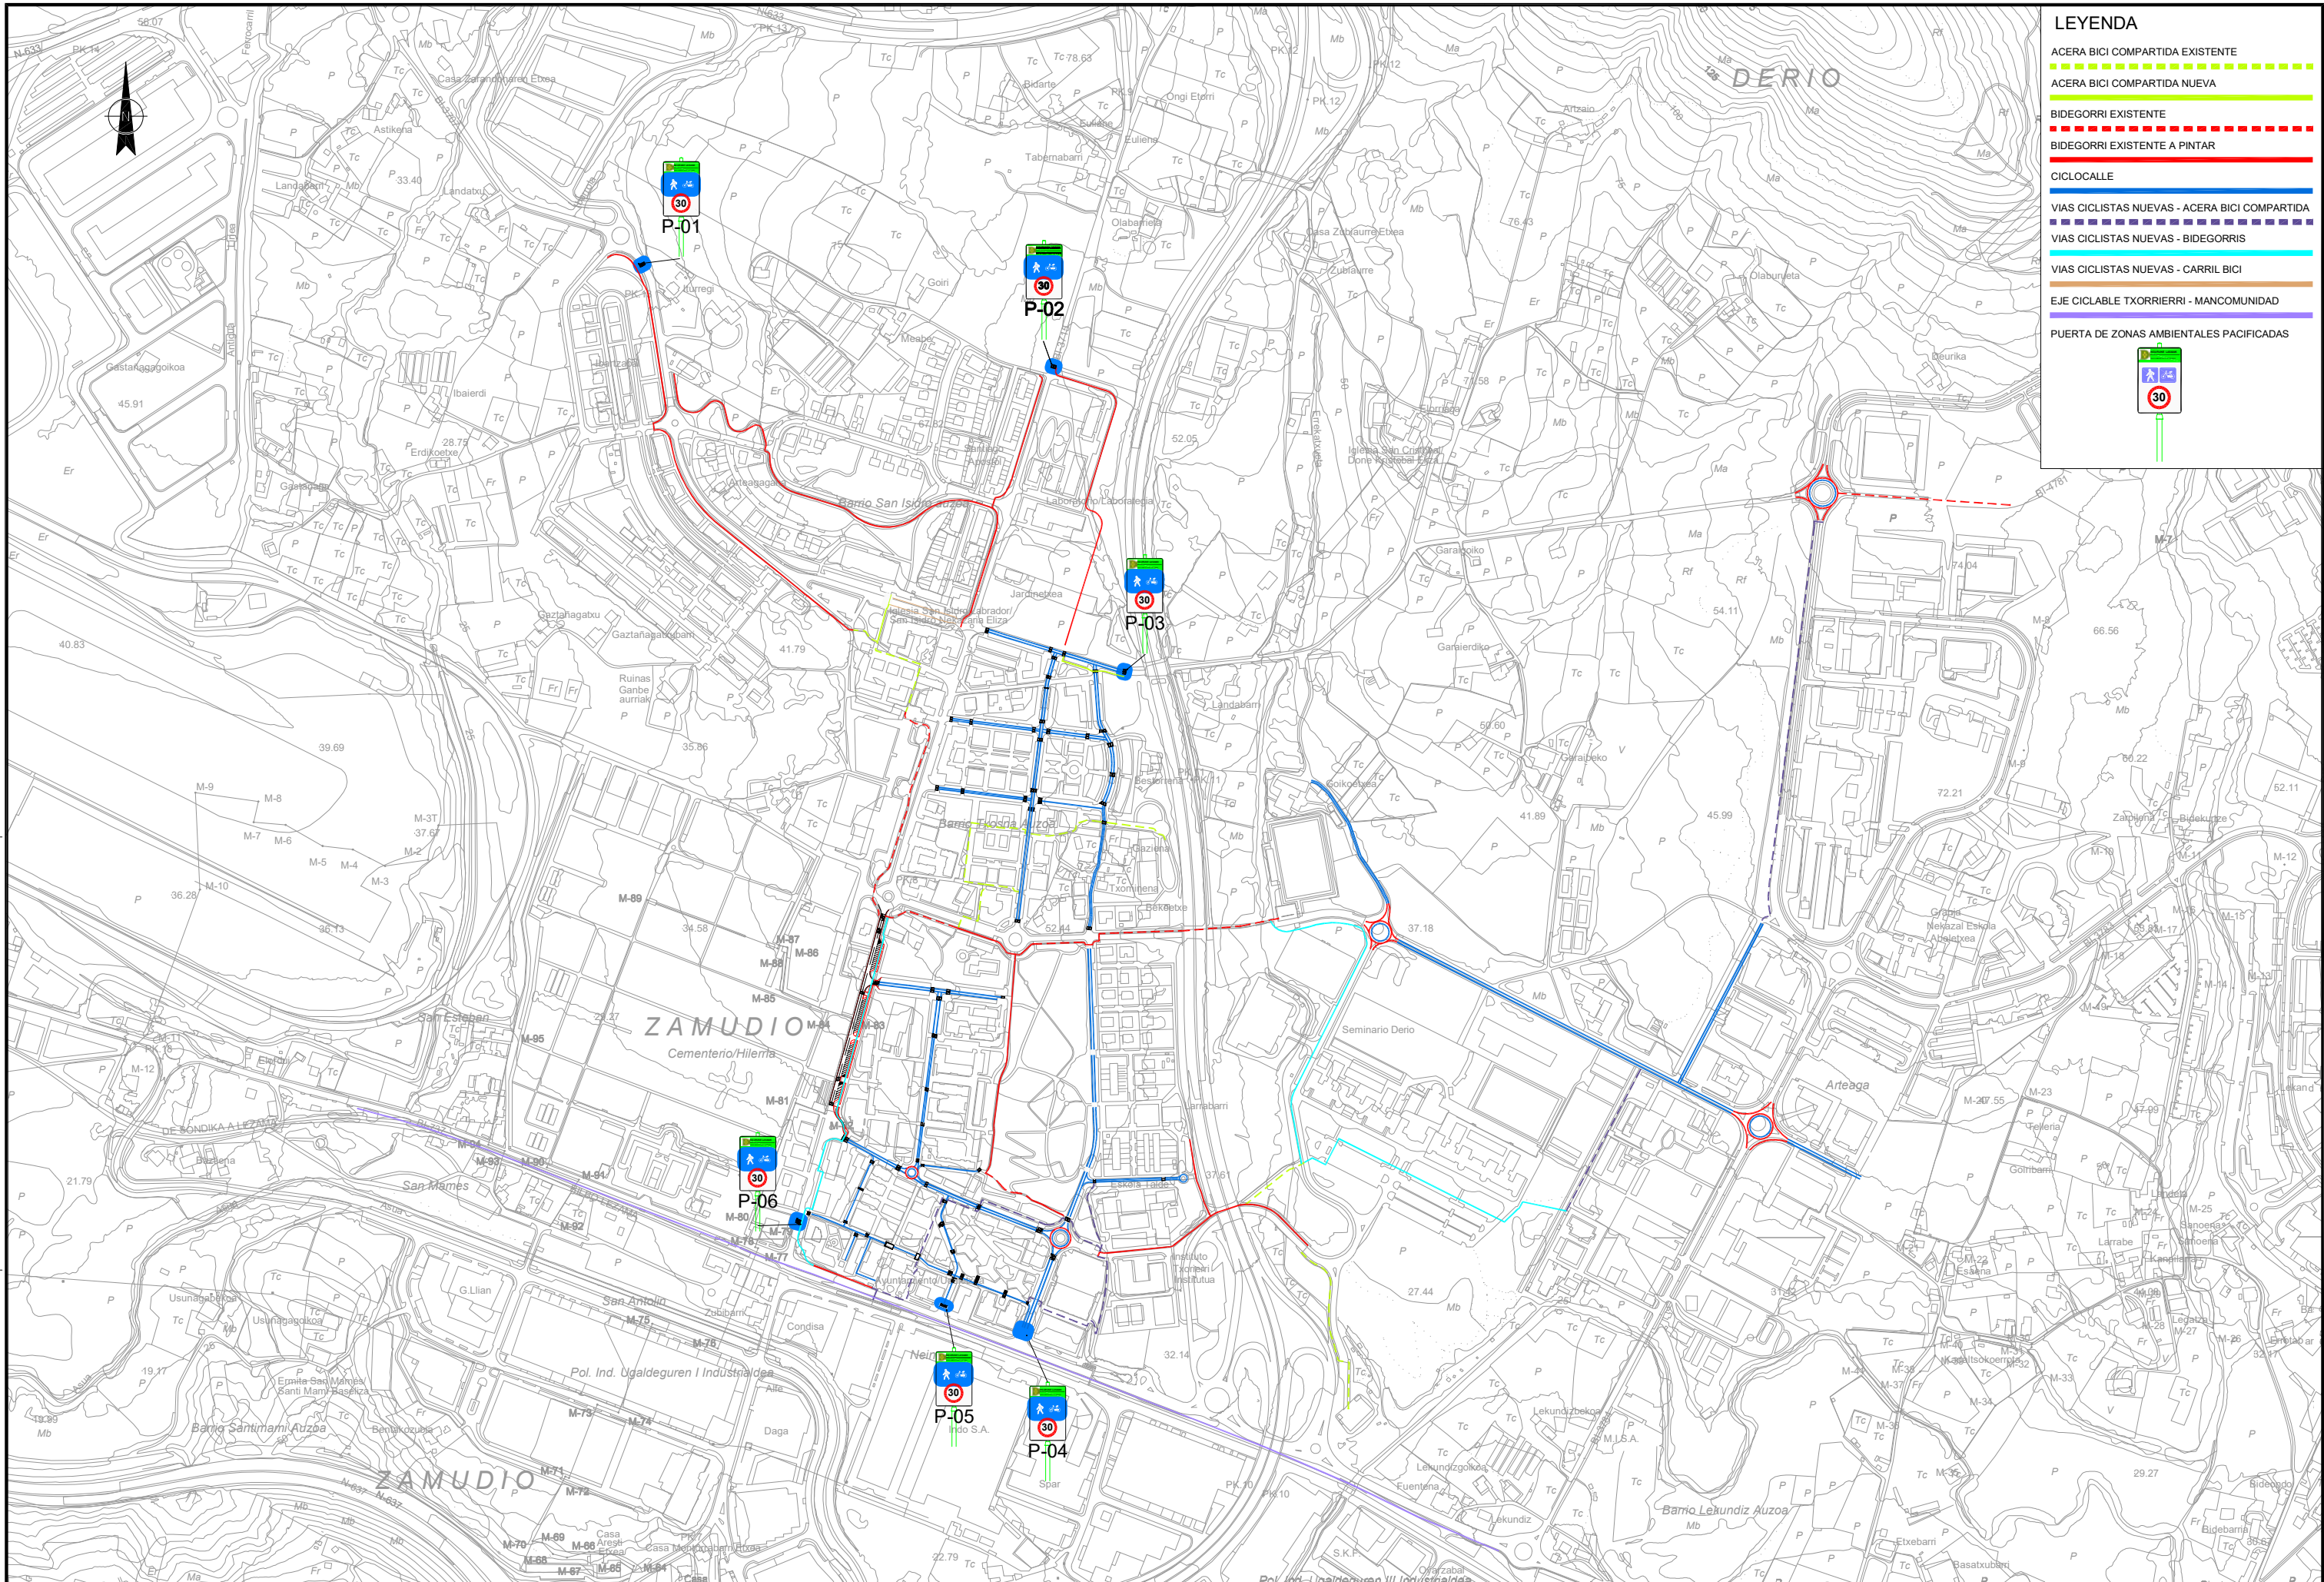

LEYENDA

ACERA BICI COMPARTIDA EXISTENTE

ACERA BICI COMPARTIDA NUEVA

BIDEGORRI EXISTENTE

BIDEGORRI EXISTENTE A PINTAR

CICLOCALLE

VIAS CICLISTAS NUEVAS - ACERA BICI COMPARTIDA

VIAS CICLISTAS NUEVAS - BIDEGORRIS

VIAS CICLISTAS NUEVAS - CARRIL BICI

EJE CICLABLE TXORRIERRI - MANCOMUNIDAD

PUERTA DE ZONAS AMBIENTALES PACIFICADAS



DERIOKO UDALA
AYUNTAMIENTO DE DERIO



INICIATIVAS AMBIENTALES



PROYECTO / EILEA
EL AUTOR DEL PROYECTO
SANTIAGO VILLATE FERNANDEZ
INGENIERO TÉCNICO DE O.P.



ESKALAK
ESCALAS
1 : 4.000
COLEGADO Nº
8.670
ORJINALAK
ORJINALES
A-1

DATA
FECHA
2020 ABENDUA
DICIEMBRE 2020

PROYECTO / IZENBURUA
TÍTULO DEL PROYECTO
DERIO CICLABLE 2023

ORDEZKIOA
SUSTITUYE A
DELAKOAK ORDEKATUAK
SUSTITUYO POR

PLANU / IZENBURUA
TÍTULO DEL PLANO
EMPLAZAMIENTO

PLANU / ZNB
PLANO Nº
01
HORRIA / HOJA
02 DE 03
ARTEAN



LEYENDA

- ACERA BICI COMPARTIDA EXISTENTE
- ACERA BICI COMPARTIDA NUEVA
- BIDEGORRI EXISTENTE
- BIDEGORRI EXISTENTE A PINTAR
- CICLOCALLE
- VIAS CICLISTAS NUEVAS - ACERA BICI COMPARTIDA
- VIAS CICLISTAS NUEVAS - BIDEGORRIS
- VIAS CICLISTAS NUEVAS - CARRIL BICI
- EJE CICLABLE TXORRIERRI - MANCOMUNIDAD
- PUERTA DE ZONAS AMBIENTALES PACIFICADAS



DERIOKO UDALA
AYUNTAMIENTO DE DERIO



INICIATIVAS AMBIENTALES



PROYECTO E/GLEA
EL AUTOR DEL PROYECTO
SANTIAGO VILLATE FERNANDEZ
INGENIERO TÉCNICO DE O.P.



ESKALAK
ESCALAS
1 : 4.000
ORJINALAK
ORIGINALES
A-1

DATA
FECHA
2020 ABENDUA
DICIEMBRE 2020

PROYECTO IZENBURJUA
TITULO DEL PROYECTO

DERIO CICLABLE 2023

ORDENAZIOA
SUSTITUYE A


DELAKOAK ORDENATIAK
SUSTITUTUO POR

PLANU - IZENBURJUA
TITULO DEL PLANO

MONTAJE FOTOGRÁFICO

PLANU - ZNB
PLANO Nº
01
HORIA / HOJA
03 DE 03
ARTEAN


PLANO Nº 02 HOJA 06 DE 08

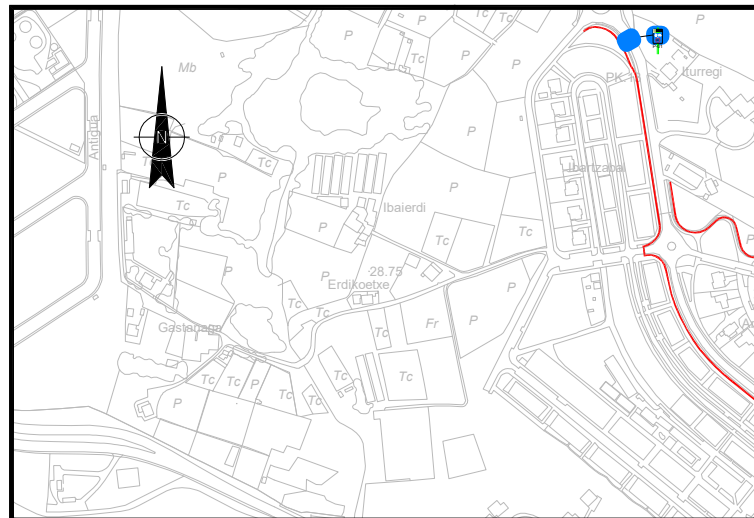


PLANO Nº 02 HOJA 07 DE 08




PLANO Nº 02 HOJA 08 DE 08

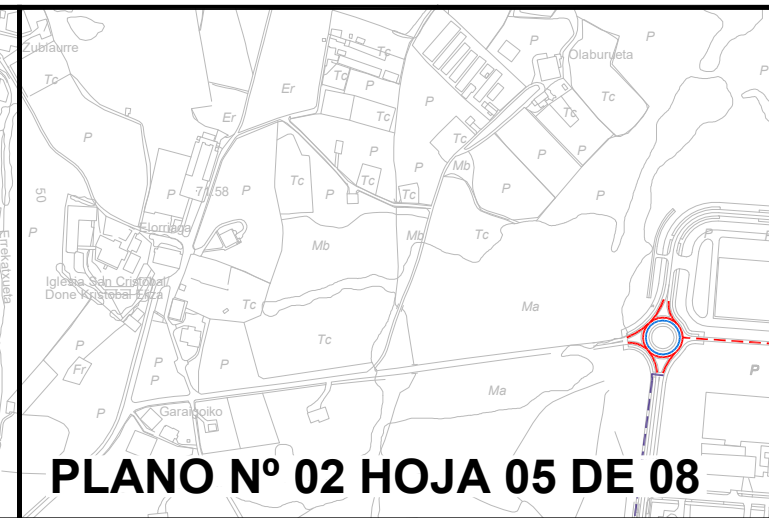

PLANO Nº 02 HOJA 04 DE 08

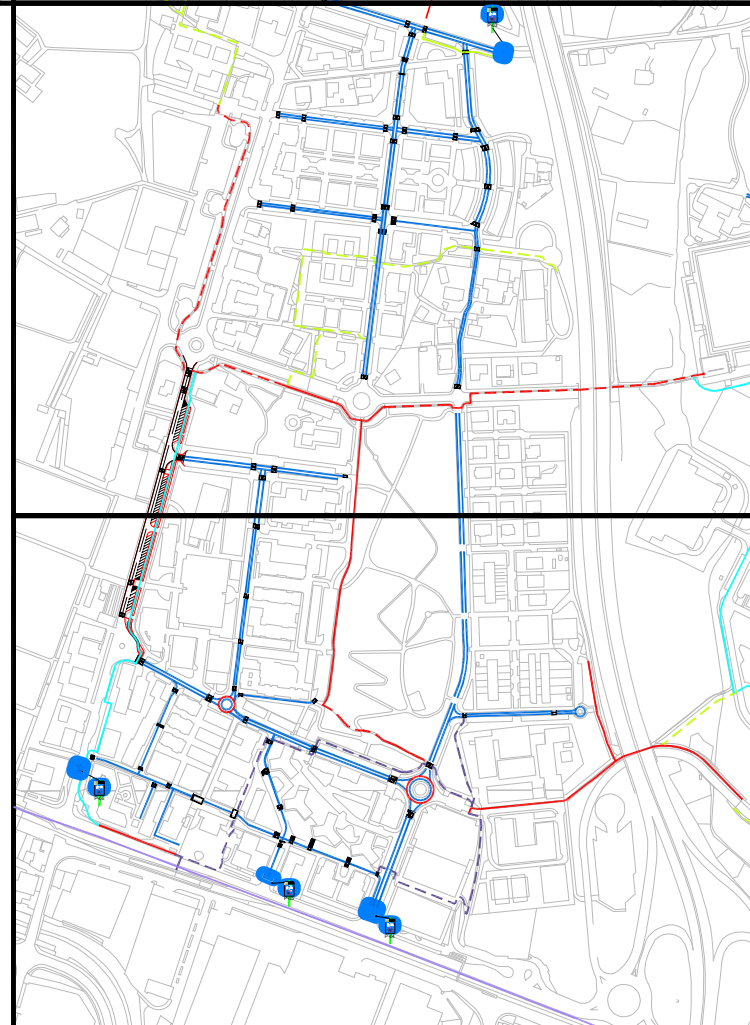

PLANO Nº 02 HOJA 05 DE 08

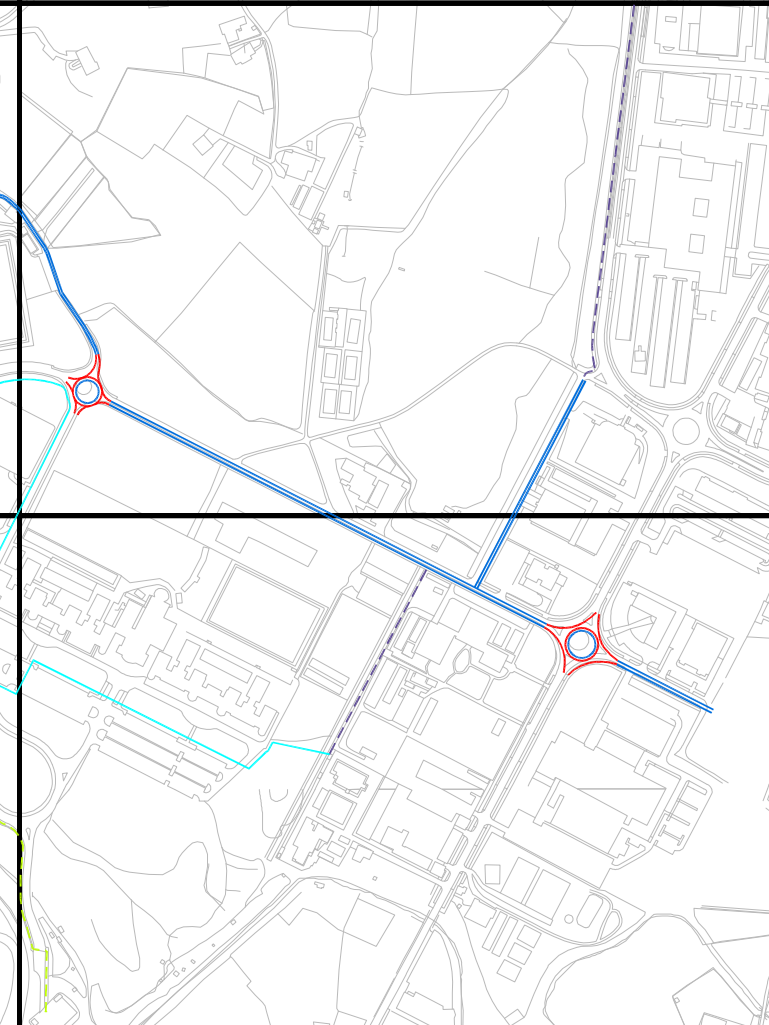

PLANO Nº 02 HOJA 02 DE 08


PLANO Nº 02 HOJA 03 DE 08



DERIOKO UDALA
AYUNTAMIENTO DE DERIO



I A INICIATIVAS AMBIENTALES

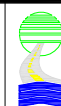

PROYECTO E/GILEA
EL AUTOR DEL PROYECTO
SANTIAGO VILLATE FERNANDEZ
INGENIERO TÉCNICO DE O.P.
8/870



ESKALAK
ESCALAS
1 : 4.000
ORJINIALAK
ORIGINALES
A-1

DATA
FECHA
2020 ABENDUA
DICIEMBRE 2020


PROYECTO IZENBURUA
TÍTULO DEL PROYECTO
DERIO CICLABLE 2023

ORDEZKOA
SUSTITUYE A
DELAKOAK ORDEKATUAK
SUSTITUIDO POR

PLANU - IZENBURUA
TÍTULO DEL PLANO

DIRECTOR DE PLANOS

PLANU - ZIB
PLANO Nº
02
HORIA / HOJA
01 DE **08**
ARTEAN

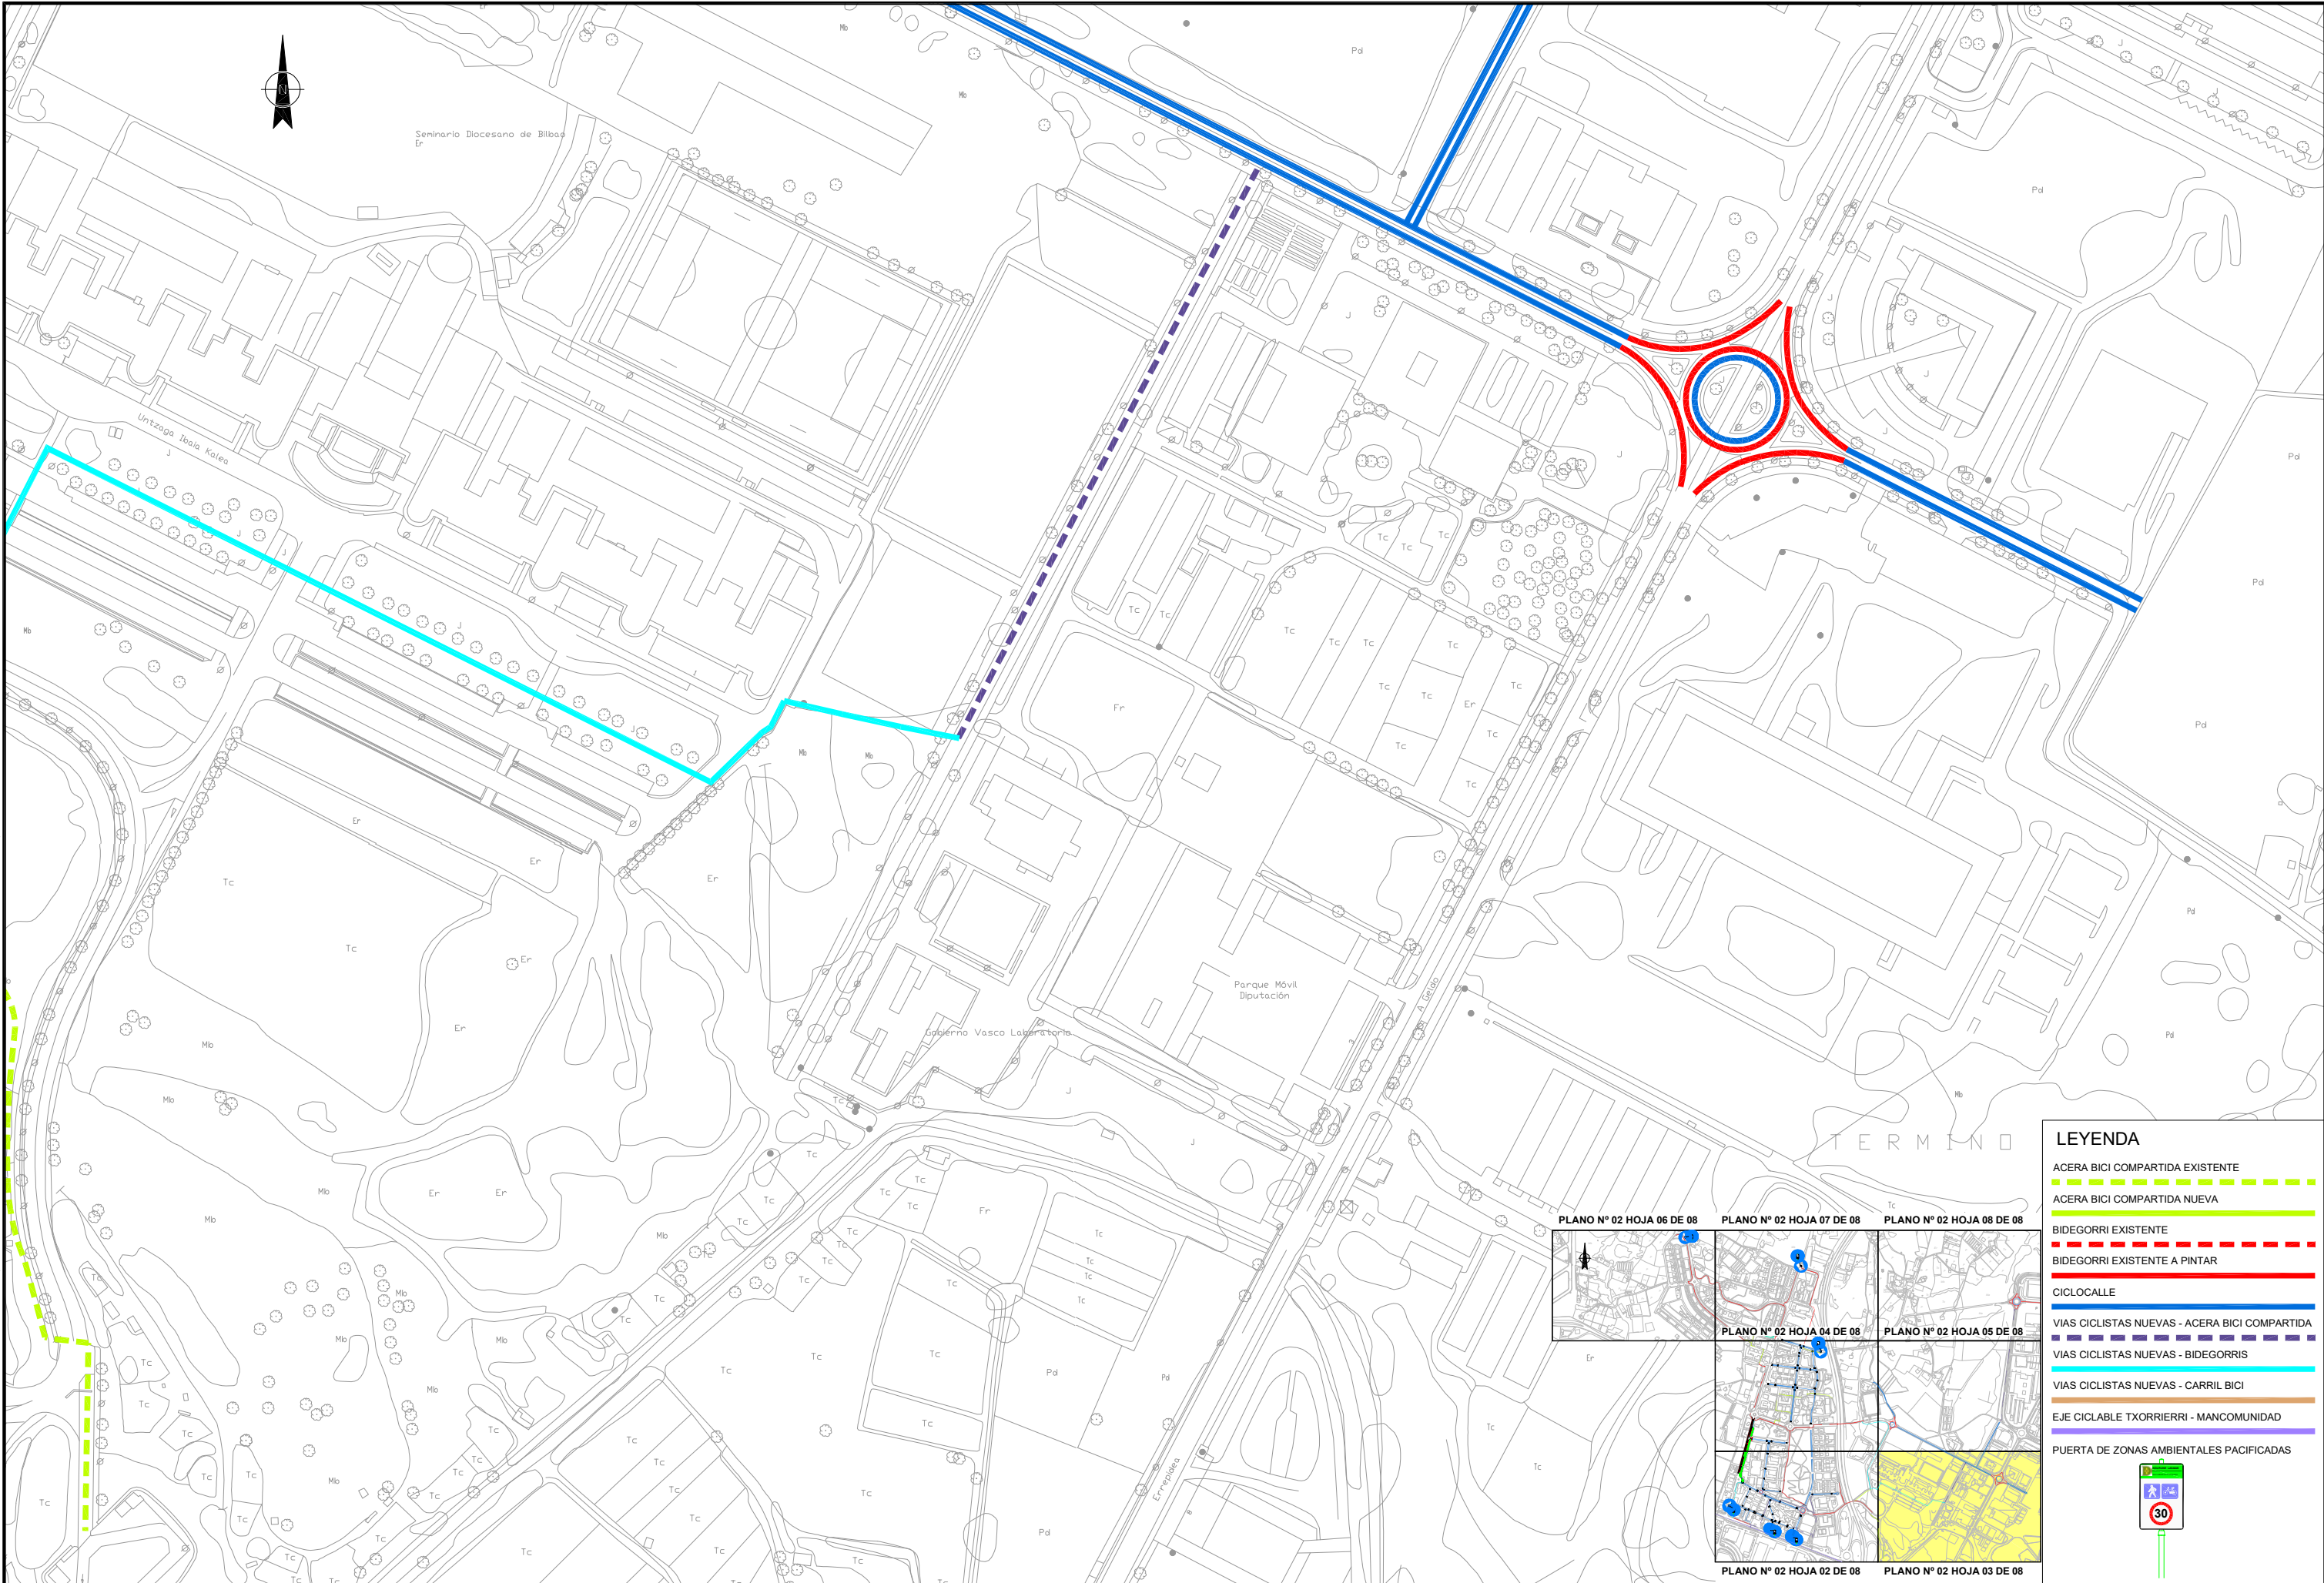

LEYENDA
ACERA BICI COMPARTIDA EXISTENTE
ACERA BICI COMPARTIDA NUEVA
BIDEGORRI EXISTENTE
BIDEGORRI EXISTENTE A PINTAR
CICLOCALLE
VIAS CICLISTAS NUEVAS - ACERA BICI COMPARTIDA
VIAS CICLISTAS NUEVAS - BIDEGORRIS
VIAS CICLISTAS NUEVAS - CARRIL BICI
EJE CICLABLE TXORRIERI - MANCOMUNIDAD
PUERTA DE ZONAS AMBIENTALES PACIFICADAS

PLANO Nº 02 HOJA 06 DE 08
PLANO Nº 02 HOJA 07 DE 08
PLANO Nº 02 HOJA 08 DE 08
PLANO Nº 02 HOJA 04 DE 08
PLANO Nº 02 HOJA 05 DE 08
PLANO Nº 02 HOJA 02 DE 08
PLANO Nº 02 HOJA 03 DE 08

LEYENDA

ACERA BICI COMPARTIDA EXISTENTE

ACERA BICI COMPARTIDA NUEVA

BIDEGORRI EXISTENTE

BIDEGORRI EXISTENTE A PINTAR

CICLOCALLE

VIAS CICLISTAS NUEVAS - ACERA BICI COMPARTIDA



VIAS CICLISTAS NUEVAS - BIDEGORRIS

VIAS CICLISTAS NUEVAS - CARRIL BICI

EJE CICLABLE TXORRIERRI - MANCOMUNIDAD

PUERTA DE ZONAS AMBIENTALES PACIFICADAS

30

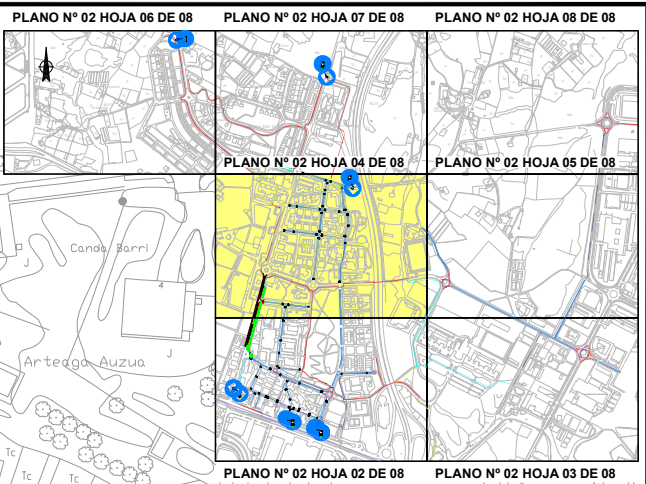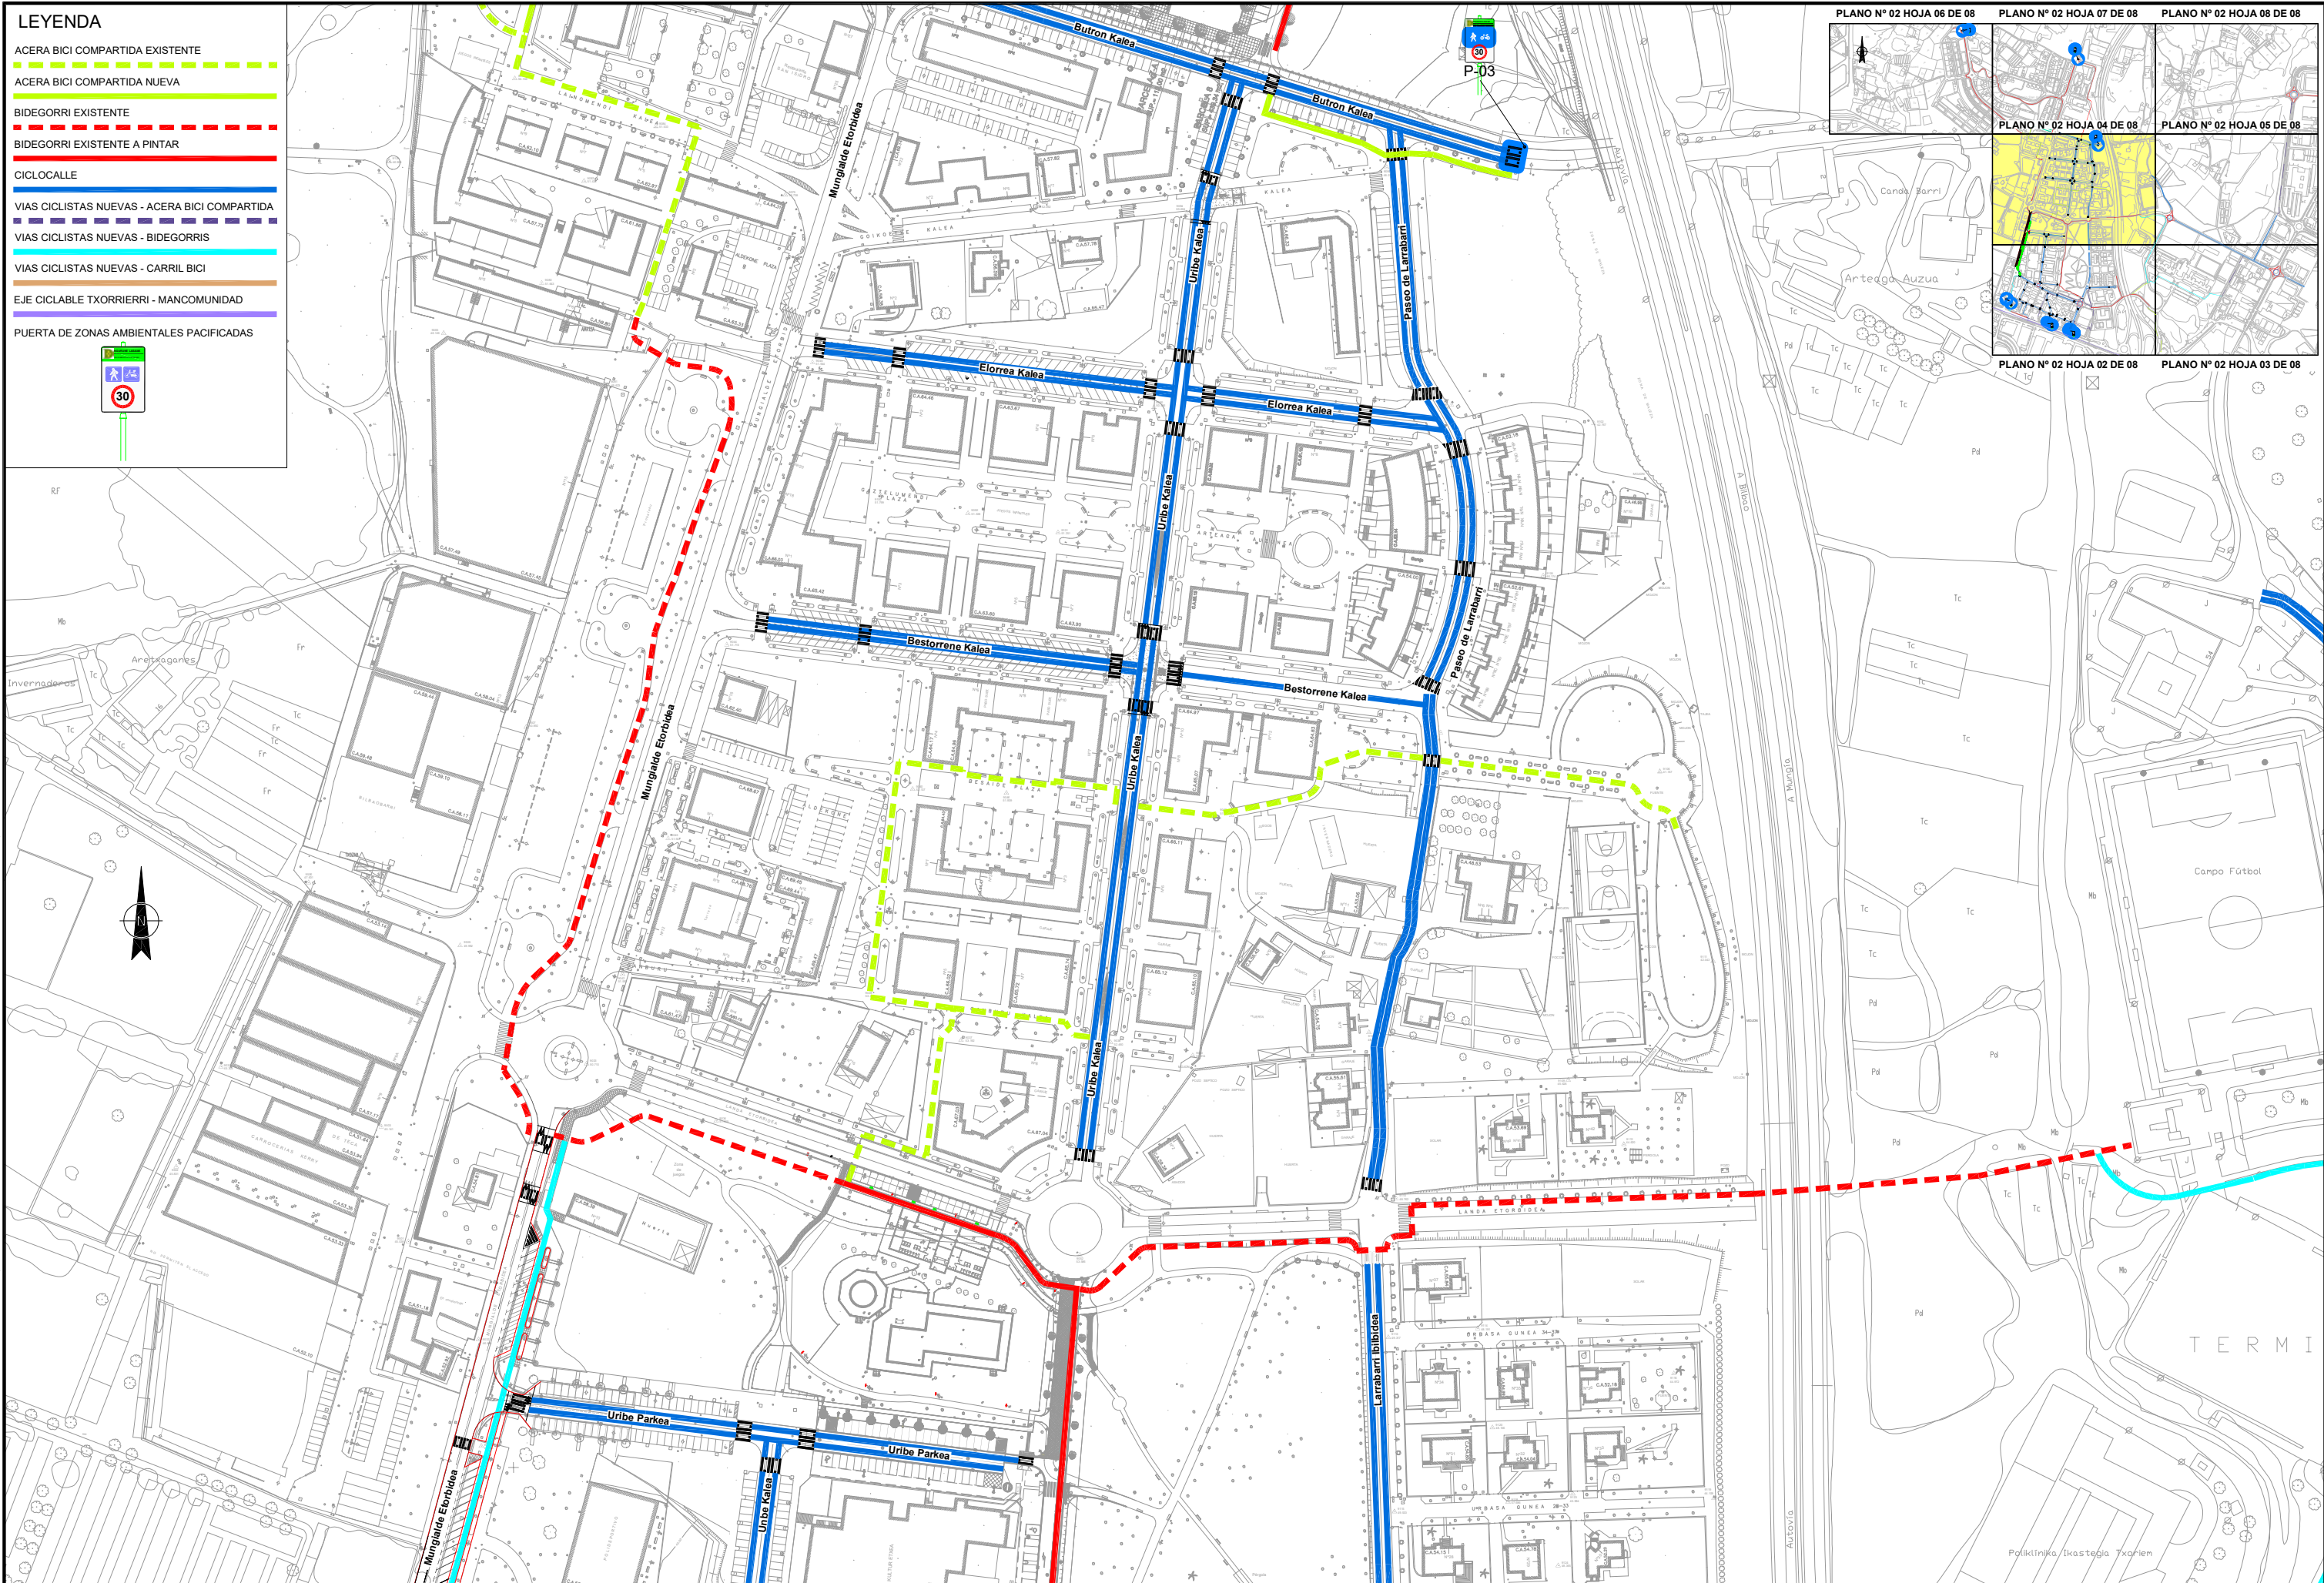

ACERA BICI COMPARTIDA EXISTENTE

ACERA BICI COMPARTIDA NUEVA

BIDEGORRI EXISTENTE

BIDEGORRI EXISTENTE A PINTAR

CICLOCALLE



VIAS CICLISTAS NUEVAS - ACERA BICI COMPARTIDA

VIAS CICLISTAS NUEVAS - BIDEGORRIS

VIAS CICLISTAS NUEVAS - CARRIL BICI

EJE CICLABLE TXORRIERRI - MANCOMUNIDAD

PUERTA DE ZONAS AMBIENTALES PACIFICADAS

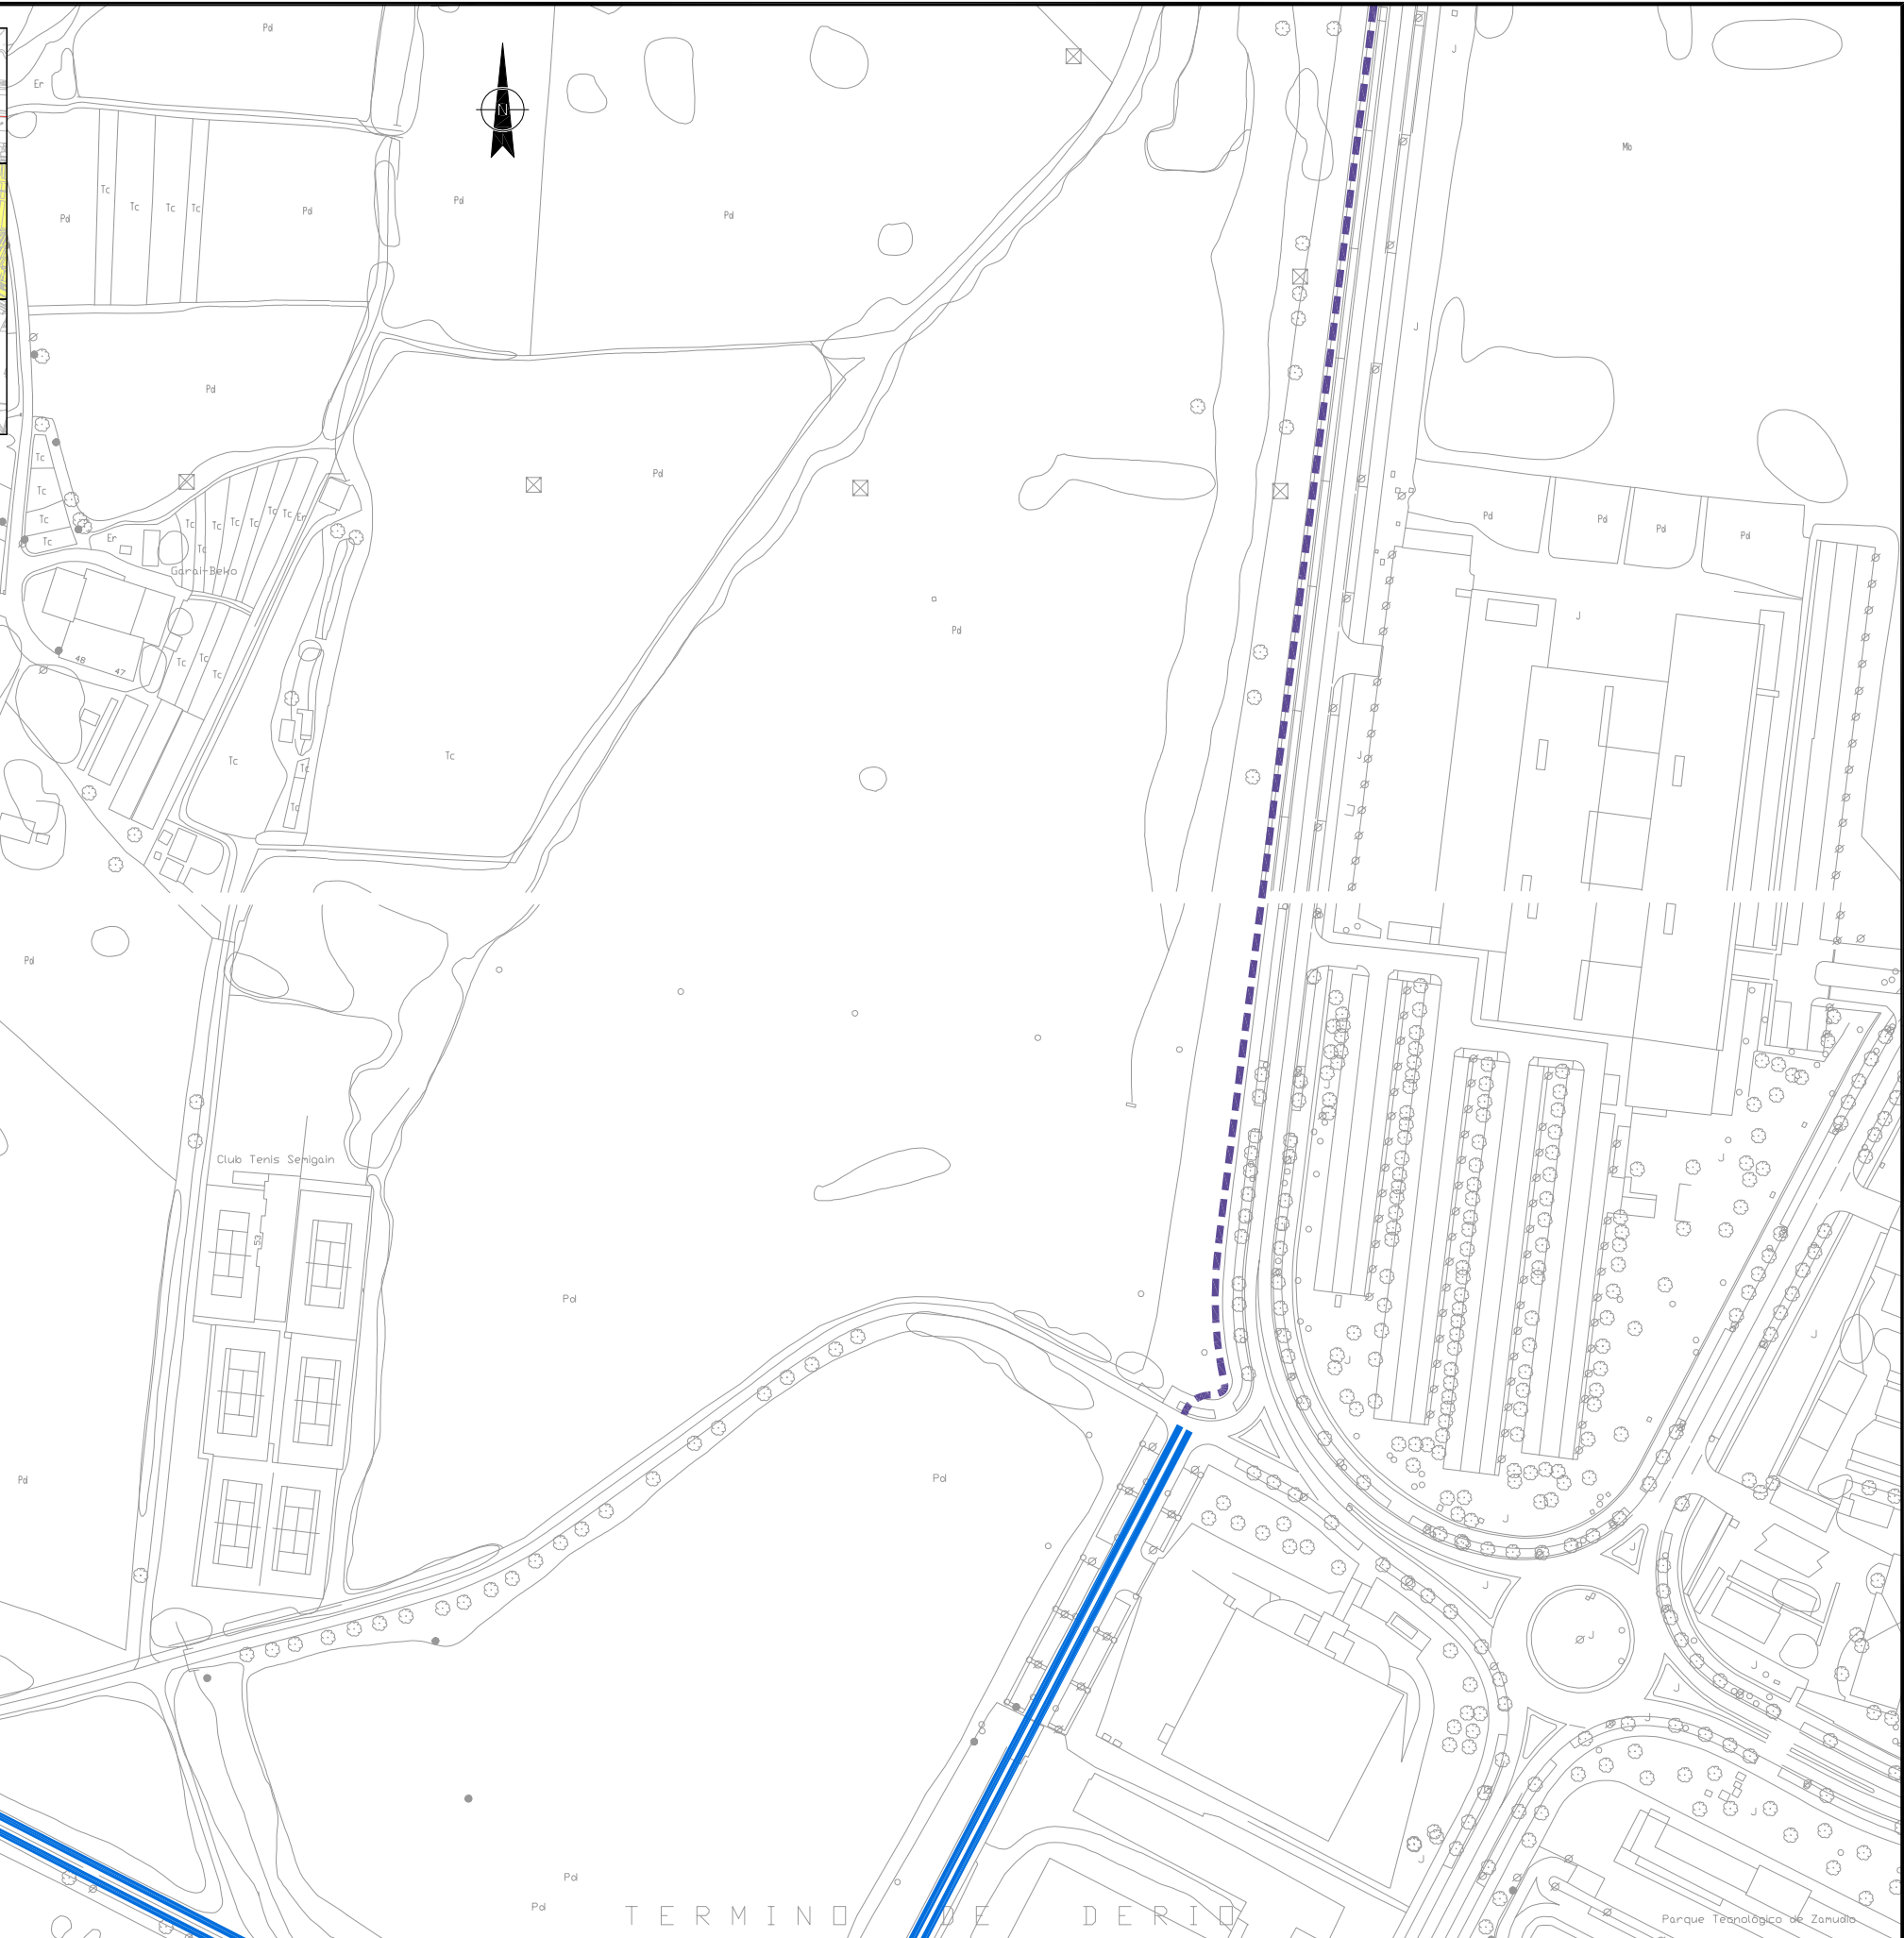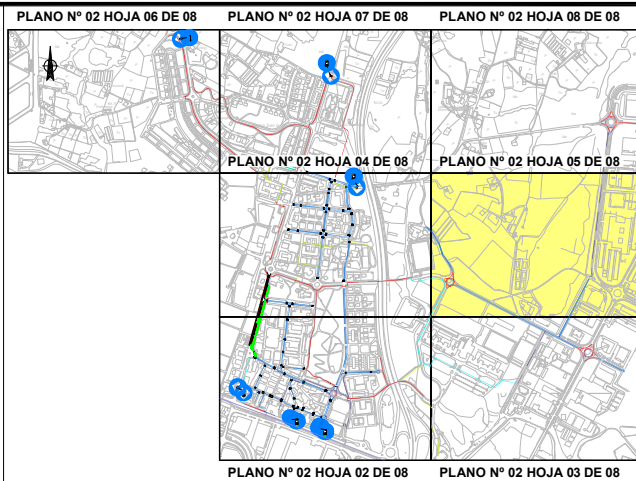

LEYENDA

ACERA BICI COMPARTIDA EXISTENTE

ACERA BICI COMPARTIDA NUEVA

BIDEGORRI EXISTENTE

BIDEGORRI EXISTENTE A PINTAR

CICLOCALLE

VIAS CICLISTAS NUEVAS - ACERA BICI COMPARTIDA

VIAS CICLISTAS NUEVAS - BIDEGORRIS

VIAS CICLISTAS NUEVAS - CARRIL BICI

EJE CICLABLE TXORRIERRI - MANCOMUNIDAD


PUERTA DE ZONAS AMBIENTALES PACIFICADAS



PLANO Nº 02 HOJA 06 DE 08


PLANO Nº 02 HOJA 07 DE 08



PLANO Nº 02 HOJA 08 DE 08

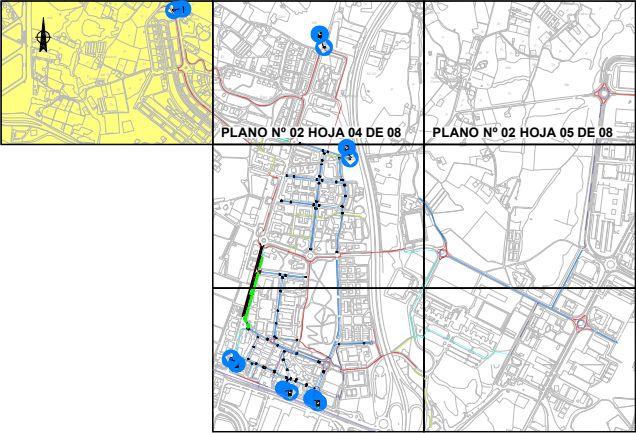

PLANO Nº 02 HOJA 02 DE 08

PLANO Nº 02 HOJA 03 DE 08

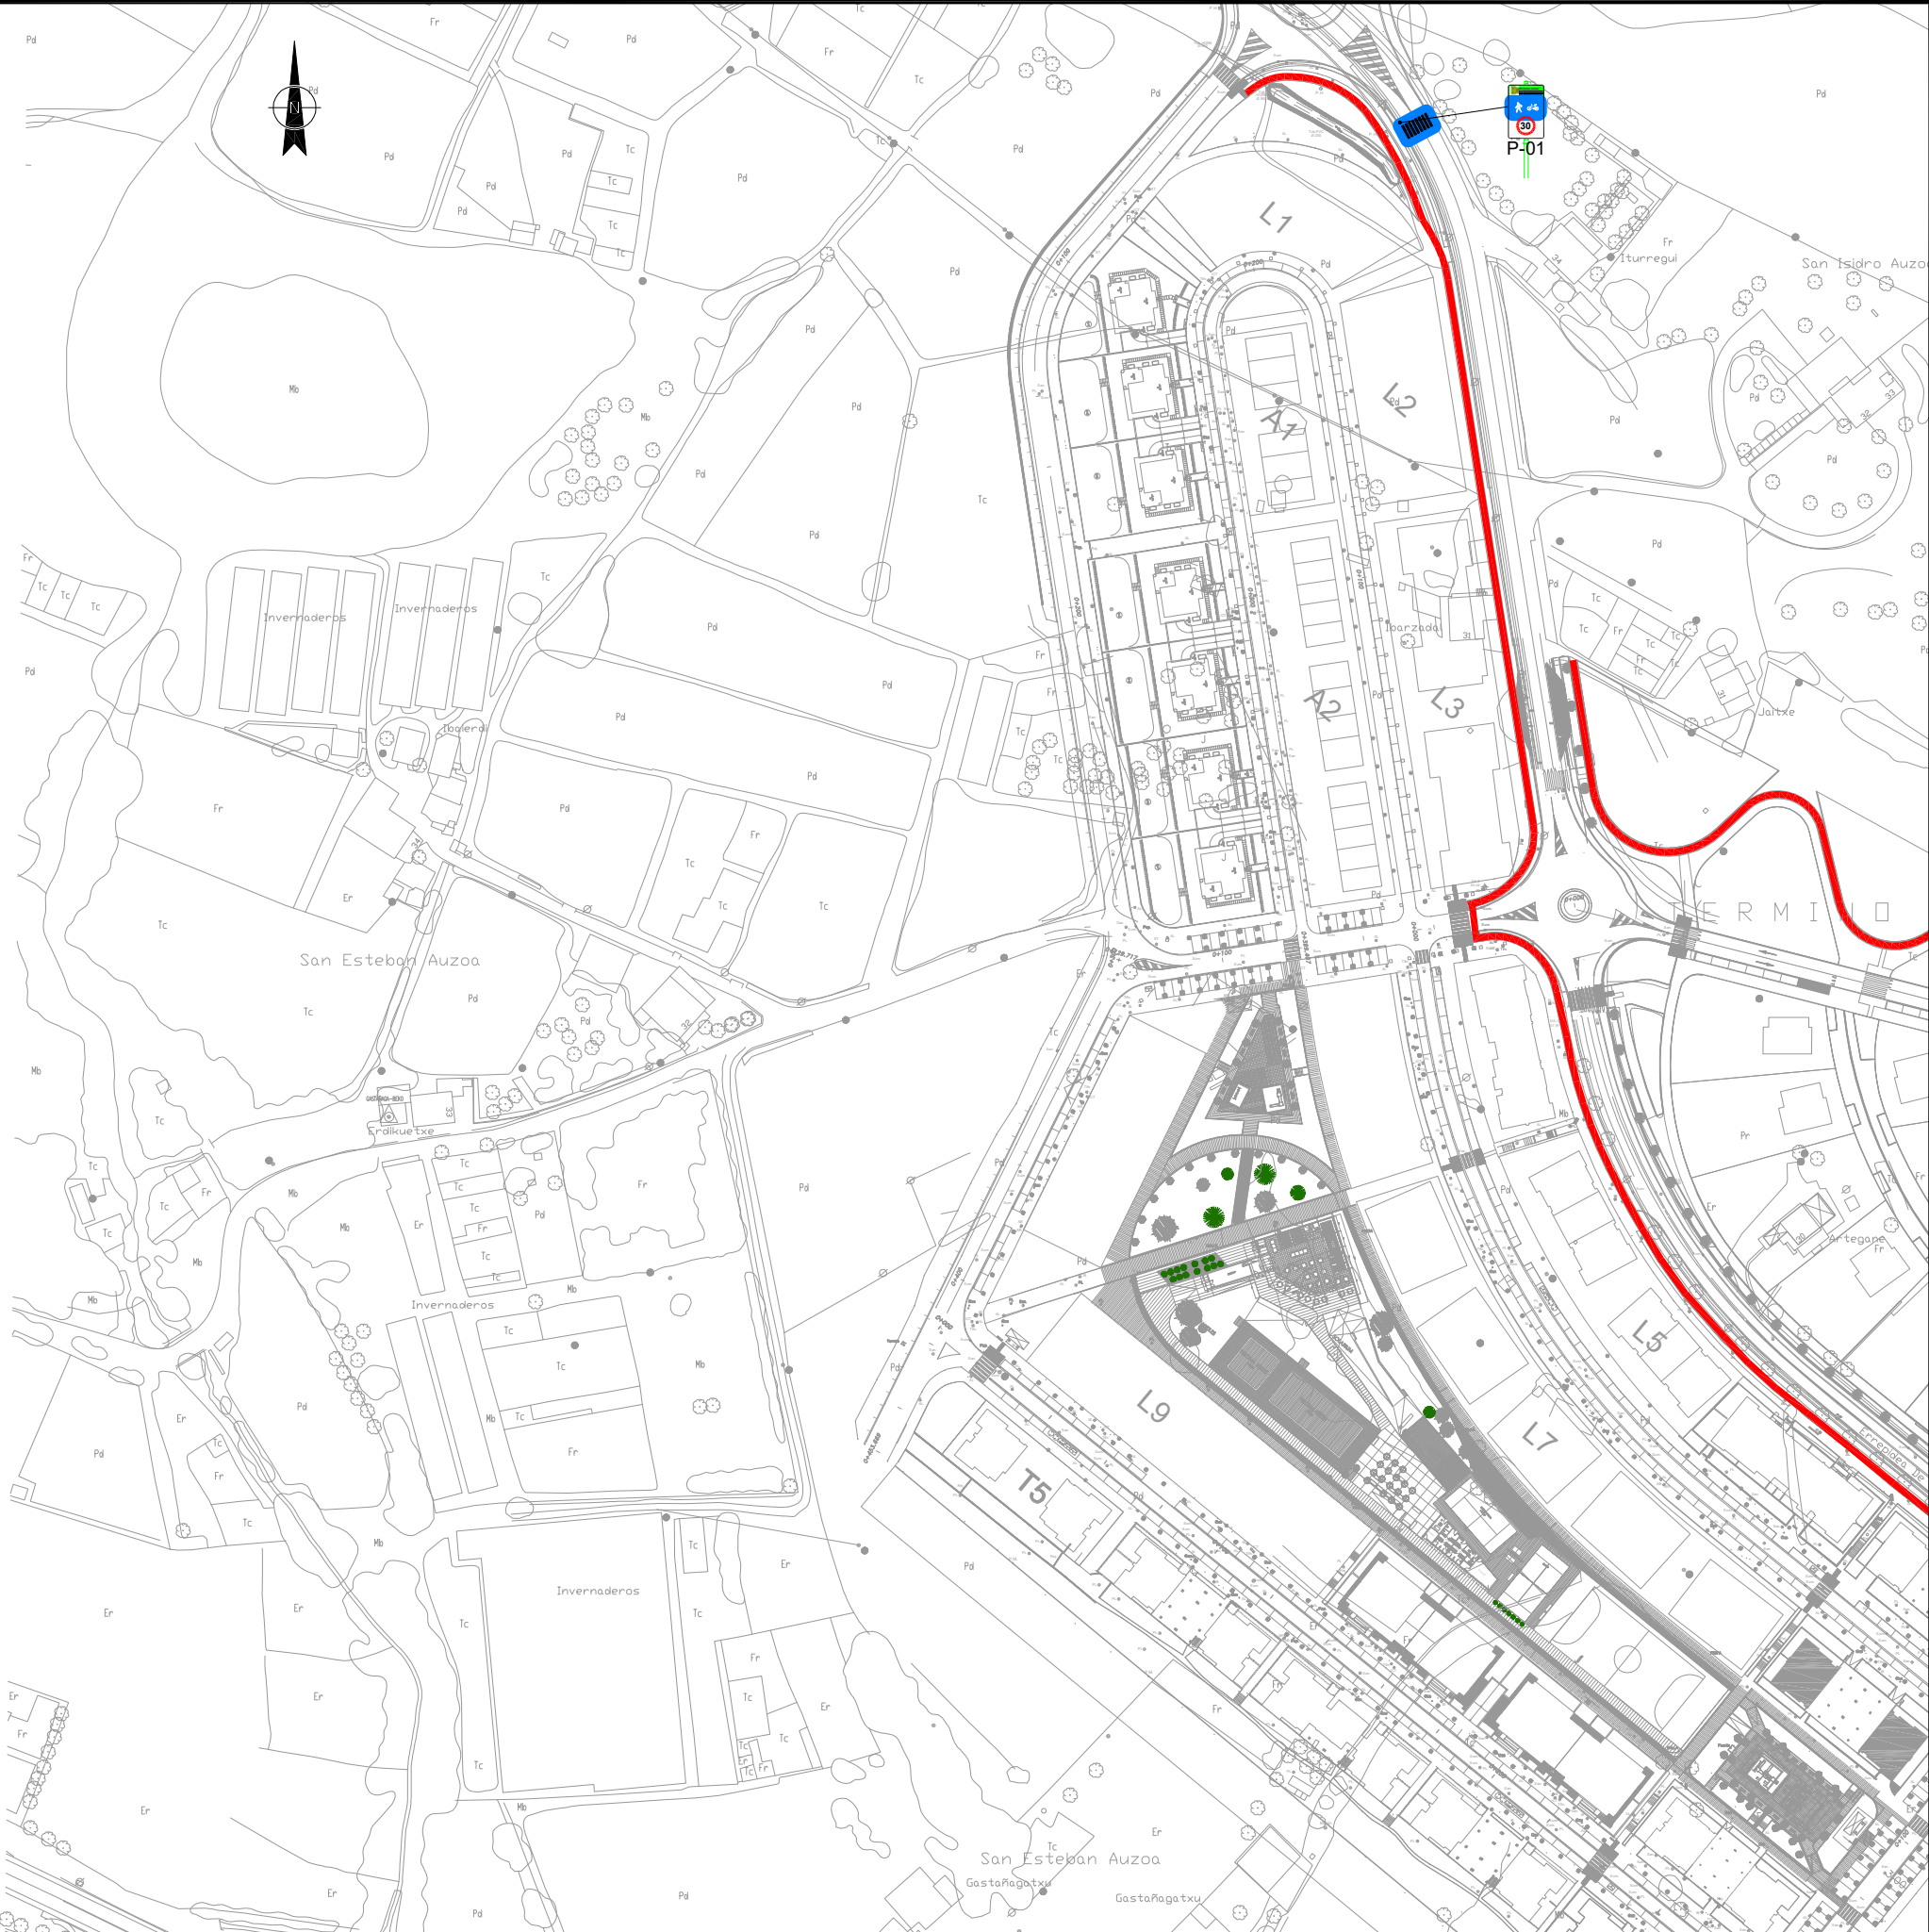

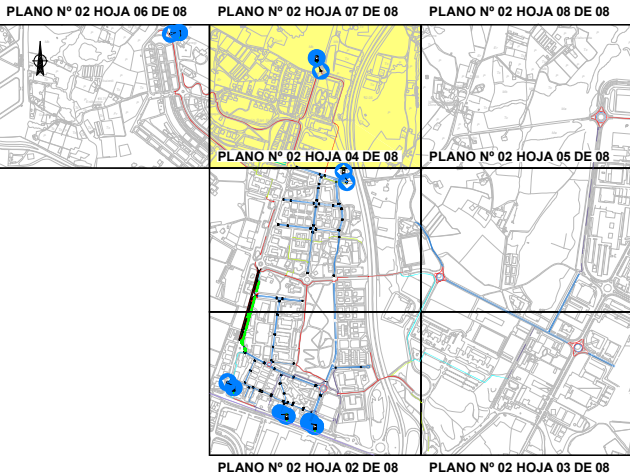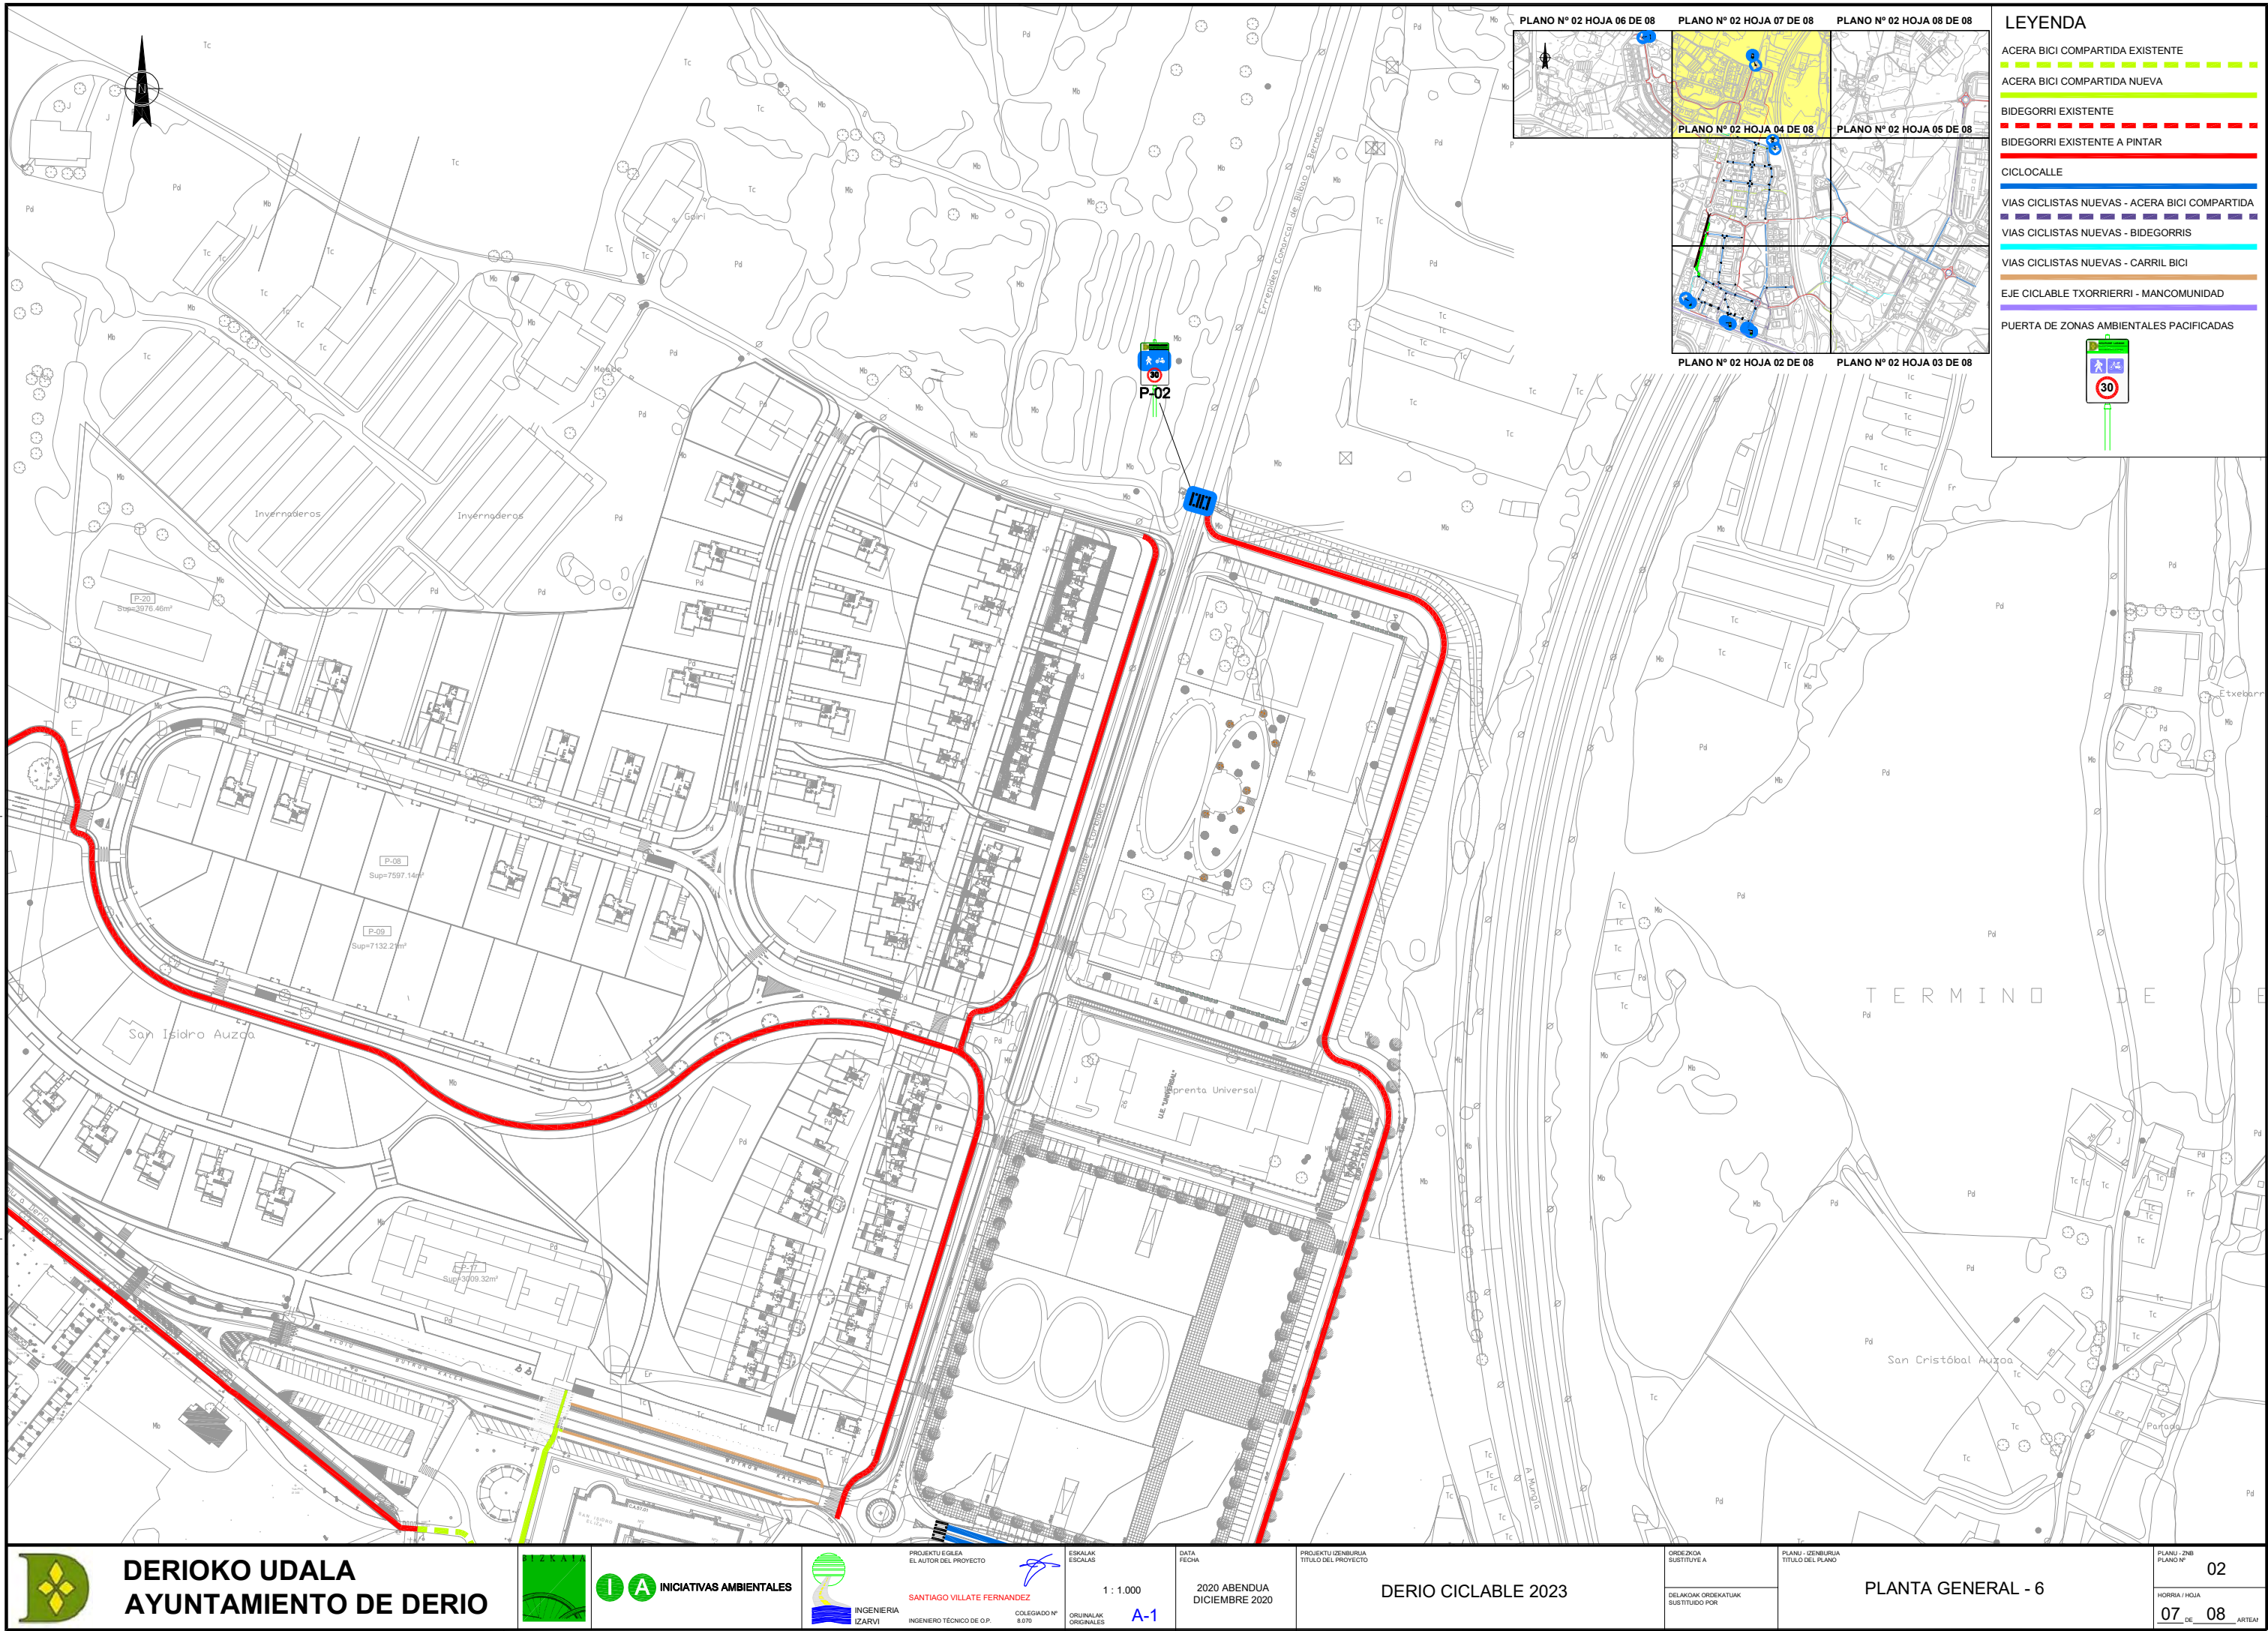

LEYENDA

ACERA BICI COMPARTIDA EXISTENTE

ACERA BICI COMPARTIDA NUEVA

BIDEGORRI EXISTENTE

BIDEGORRI EXISTENTE A PINTAR

CICLOCALLE

VIAS CICLISTAS NUEVAS - ACERA BICI COMPARTIDA

VIAS CICLISTAS NUEVAS - BIDEGORRIS

VIAS CICLISTAS NUEVAS - CARRIL BICI

EJE CICLABLE TXORRIERRI - MANCOMUNIDAD

PUERTA DE ZONAS AMBIENTALES PACIFICADAS

ACERA BICI COMPARTIDA EXISTENTE

ACERA BICI COMPARTIDA NUEVA

BIDEGORRI EXISTENTE

BIDEGORRI EXISTENTE A PINTAR

CICLOCALLE



VIAS CICLISTAS NUEVAS - ACERA BICI COMPARTIDA

VIAS CICLISTAS NUEVAS - BIDEGORRIS


VIAS CICLISTAS NUEVAS - CARRIL BICI

EJE CICLABLE TXORRIERRI - MANCOMUNIDAD


PUERTA DE ZONAS AMBIENTALES PACIFICADAS

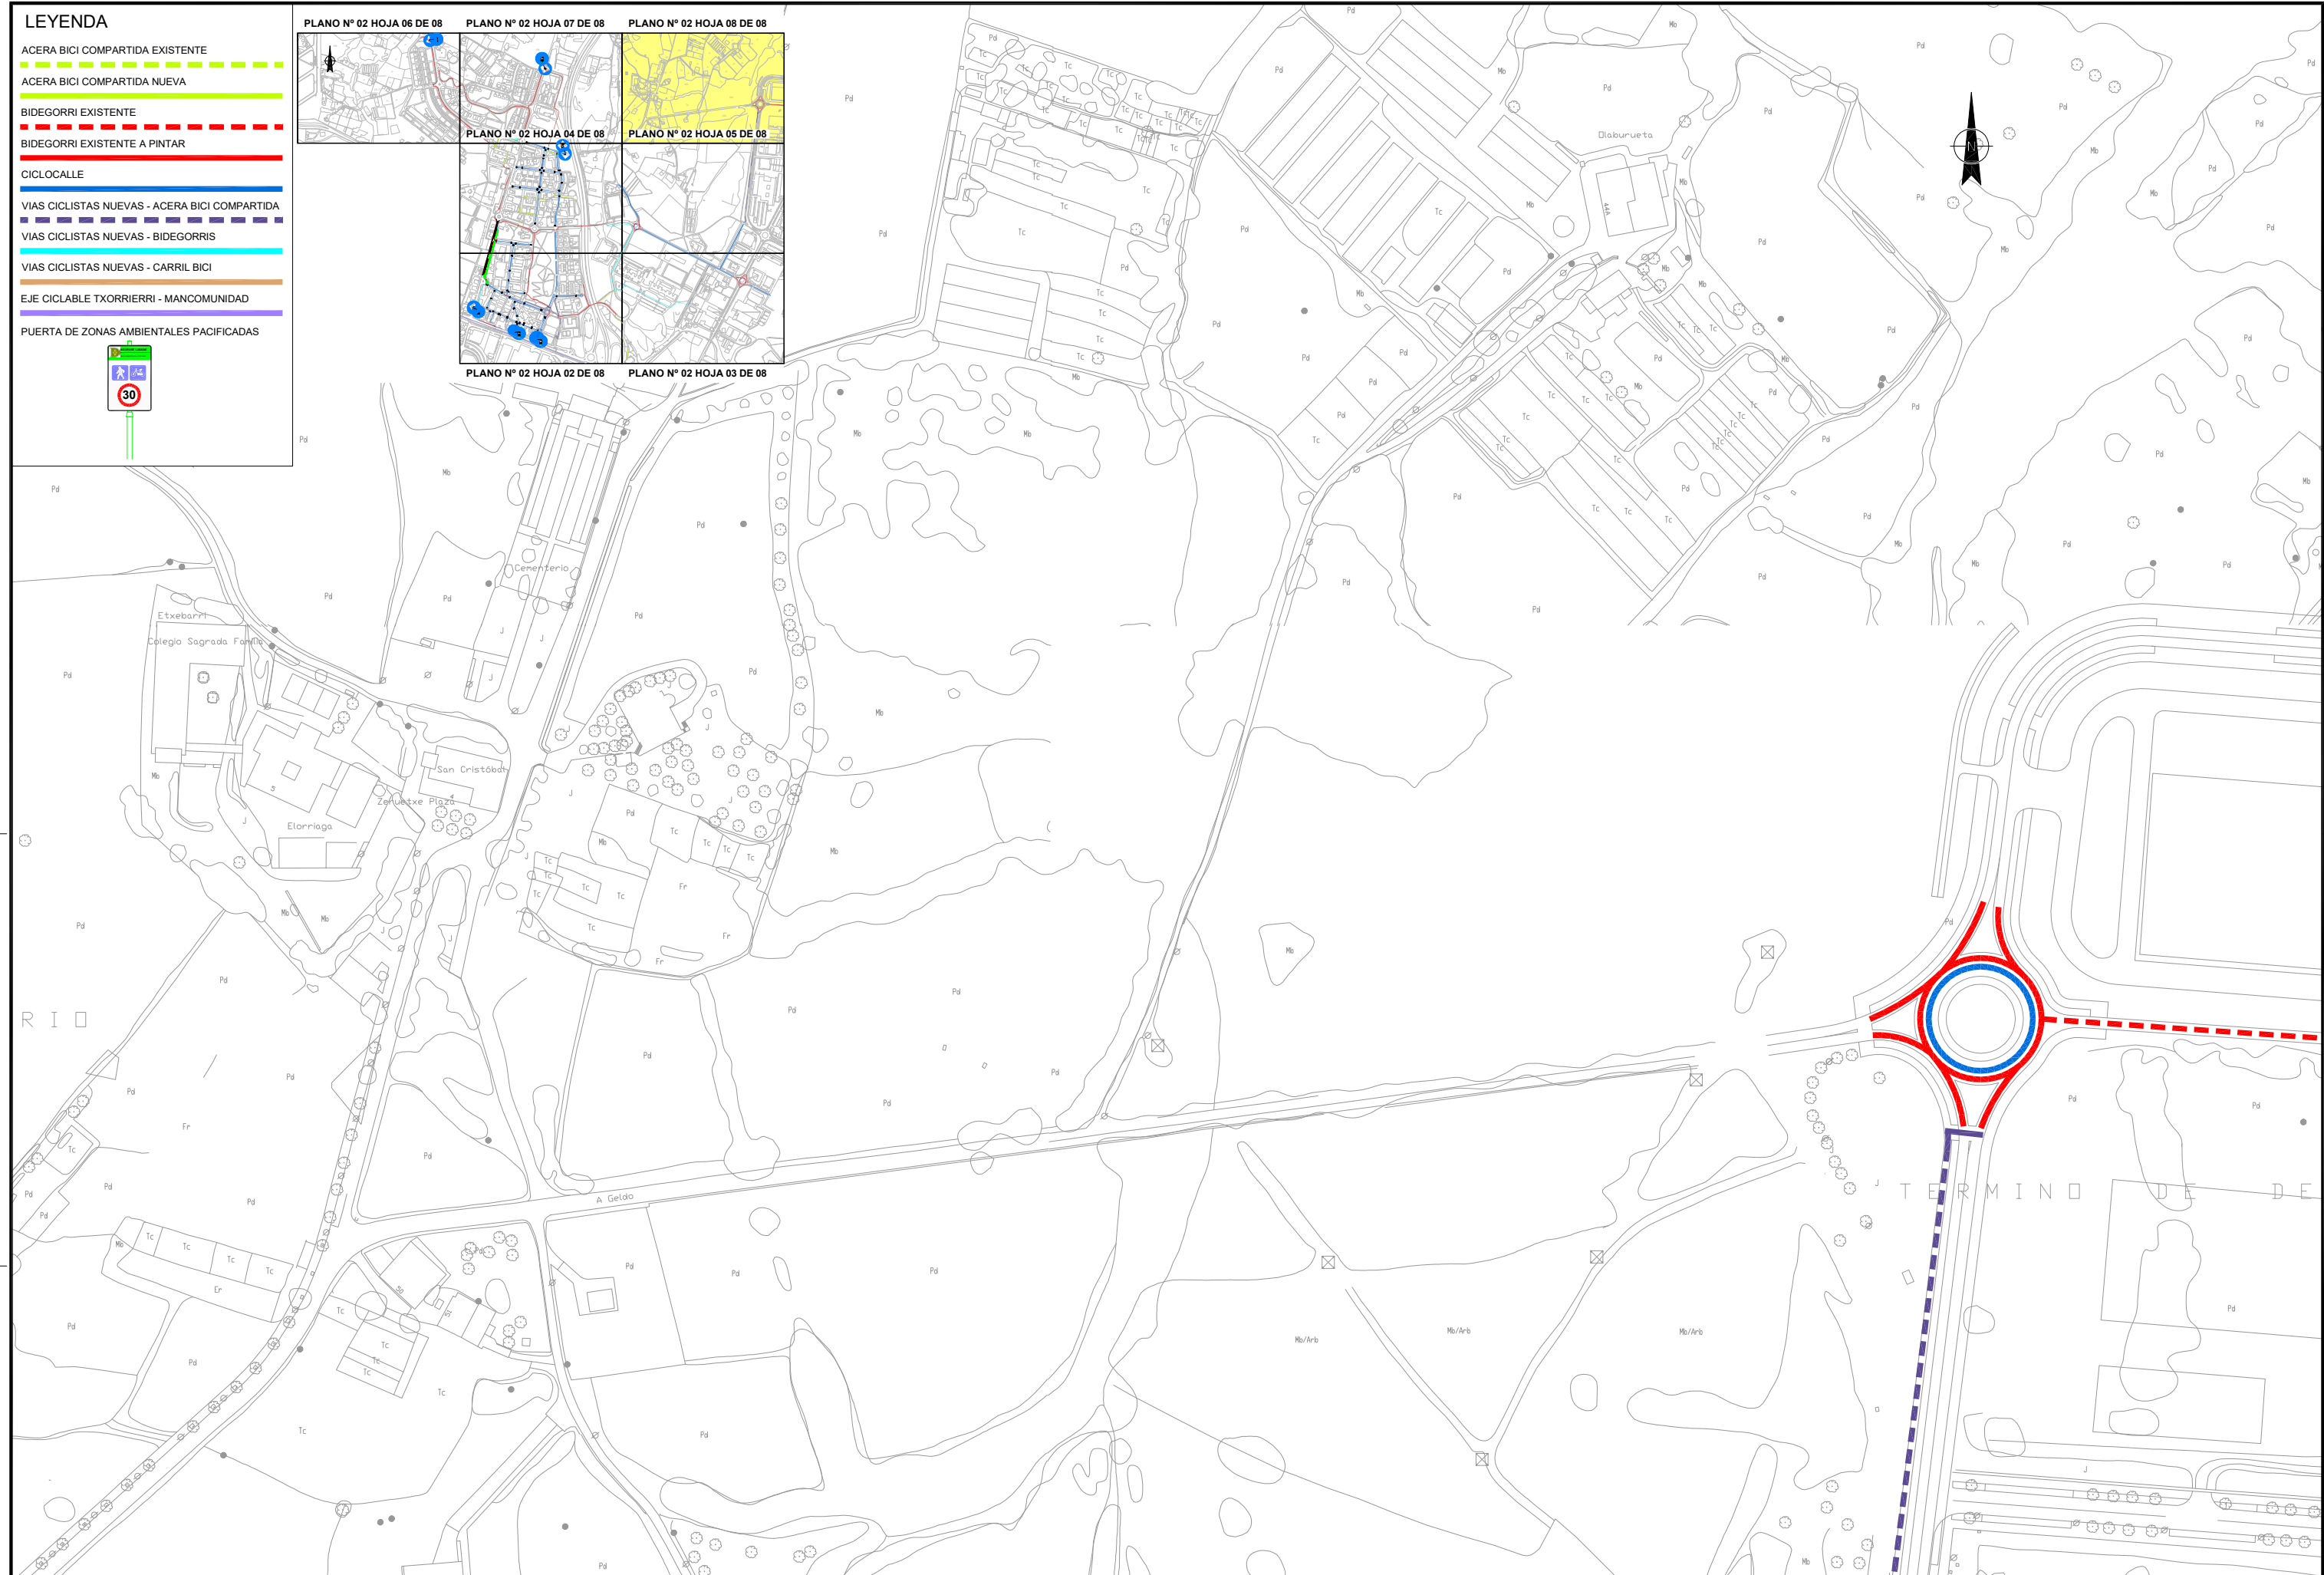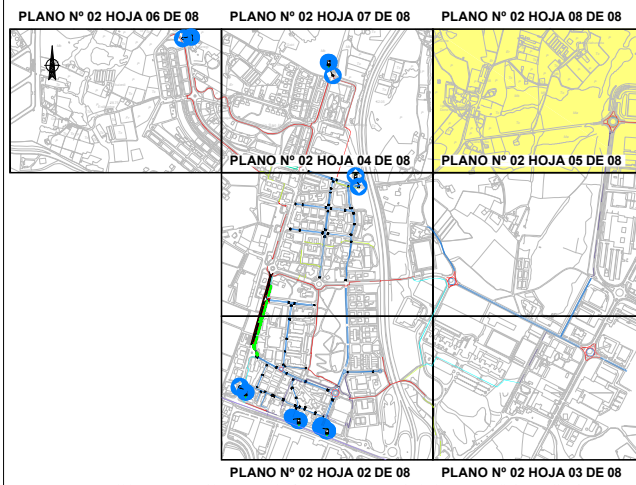

DERIOKO UDALA
AYUNTAMIENTO DE DERIO

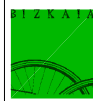

IA INICIATIVAS AMBIENTALES

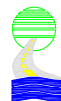

PROYECTO EGILEA
EL AUTOR DEL PROYECTO

SANTIAGO VILLATE FERNANDEZ
INGENIERO TÉCNICO DE O.P.



ESKALAK	ESCALAS
---------	---------

1 : 1.000

ORIGINALAK
ORIGINALES

A-1

DATA FECHA	
---------------	--

2020 ABENDUA
DICIEMBRE 2020

	PROIEKTU IZENBURUA TITULO DEL PROYECTO
--	---

DERIO CICLABILE 2023

ORDEZKOA SUSTITUYE A	
-------------------------	--

DELA KOAK ORDEKATUAK
SUSTITUIDO POR

PLANU - IZENBURUA
TITULO DEL PLANO


PLANTA GENERAL - 7

PLANU - ZNB
PLANO Nº


HORRIA / HOJA

08 DE 08


PUERTA DE ZONAS AMBIENTALES PACIFICADAS

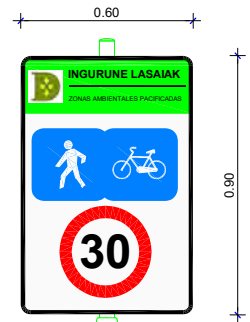


CICLISTA A PIE

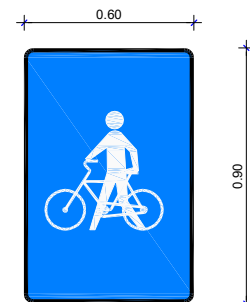


ZONA PEATONAL CICLABLE

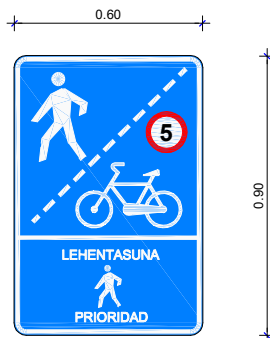


VÍA SEÑALIZADA COMPARTIDA DE ANCHURA SUPERIOR A 6.00 m.
CON PENDIENTES SUPERIORES AL 5%

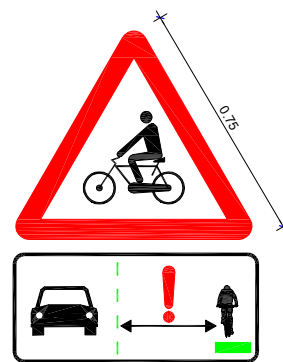

PELIGRO CICLISTA EN RAMPA

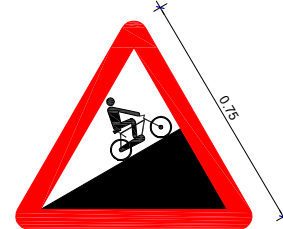


ZONA PEATONAL CICLABLE

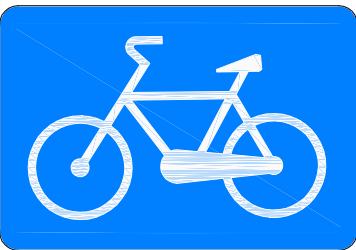


APARCAMIENTO DE BICIS




PASO DE PEATONES

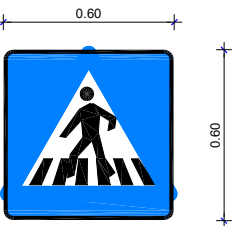


INICIO
VÍA CICLISTA

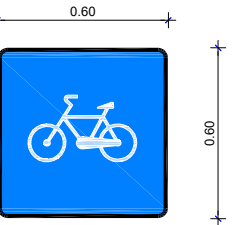


FINAL
VÍA CICLISTA

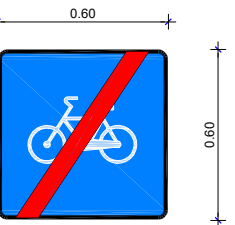

DESPIECE DE SOPORTE Y ANCLAJE

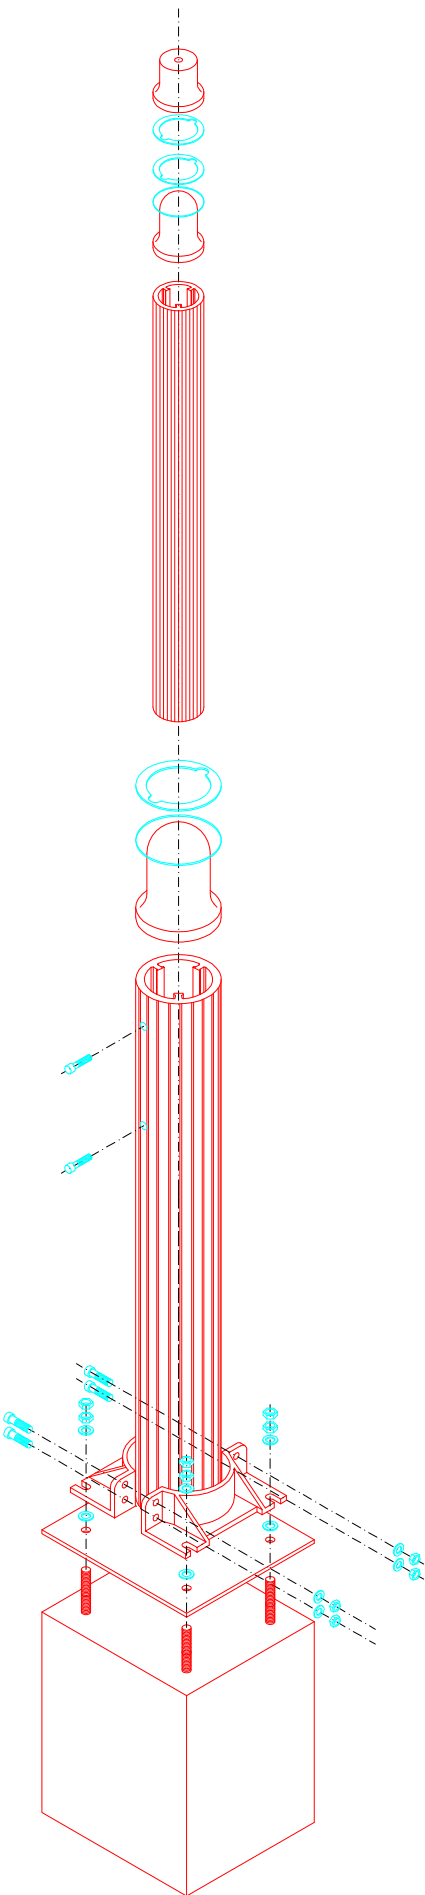

SEÑALIZACIÓN EUROPEA

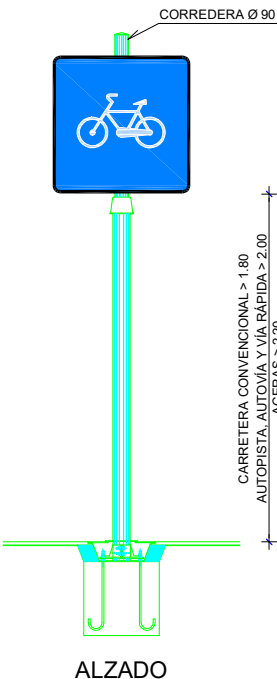

ALZADO

TABLA PARA UNA SEÑAL EN UN POSTE							
TIPO SEÑAL	Dimensiones	SECCION SOPORTE (mm)	H	E	CIMENTACION		
					a	b	c
TRIANGULAR	0.90 m (lado)	80x40x2	280	50	50	50	70
CIRCULAR	0.60 m Ø	80x40x2	280	50	50	50	70
CUADRADO	0.60 m (lado)	80x40x2	280	50	50	50	70
RECTANGULAR	0.60 x0.90 m	80x40x2	280	50	50	50	70



DERIOKO UDALA
AYUNTAMIENTO DE DERIO



INICIATIVAS AMBIENTALES



PROYECTO E/GILEA
EL AUTOR DEL PROYECTO
SANTIAGO VILLATE FERNANDEZ
INGENIERO TÉCNICO DE O.P.



ESKALAK
ESCALAS
S / E
COLEGIADO Nº
8.070
ORJINALAK
ORIGINALES
A-1

DATA
FECHA
2020 ABENDUA
DICIEMBRE 2020

PROYECTO IZENBURUA
TÍTULO DEL PROYECTO
DERIO CICLABLE 2023


ORDENAZIOA
SUSTITUYE A
DELAKOAK ORDENATUAK
SUSTITUIDO POR

PLANU - IZENBURUA
TÍTULO DEL PLANO


SEÑALIZACIÓN VERTICAL
DETALLES

PLANU - ZNB
PLANO Nº
03
HOBRIA / HOJA
01 DE 04
ARTEAN


SOBRE CARRIL BICI EXCLUSIVO
ESCALA 1 : 20

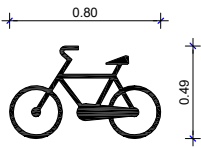


FLECHA SOBRE CARRIL BICI EXCLUSIVO
ESCALA 1 : 20

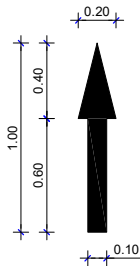


FLECHA BIDIRECCIONAL - CICLOCALLES
ESCALA 1 : 20

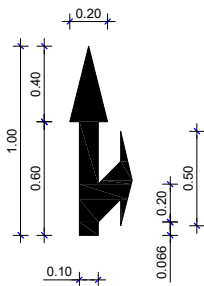


BANDA DE DETENCIÓN CARRIL BICI
ESCALA 1 : 50

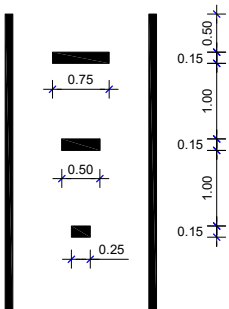


SEÑALIZACION HORIZONTAL - MARCAS
ESCALA 1 : 20

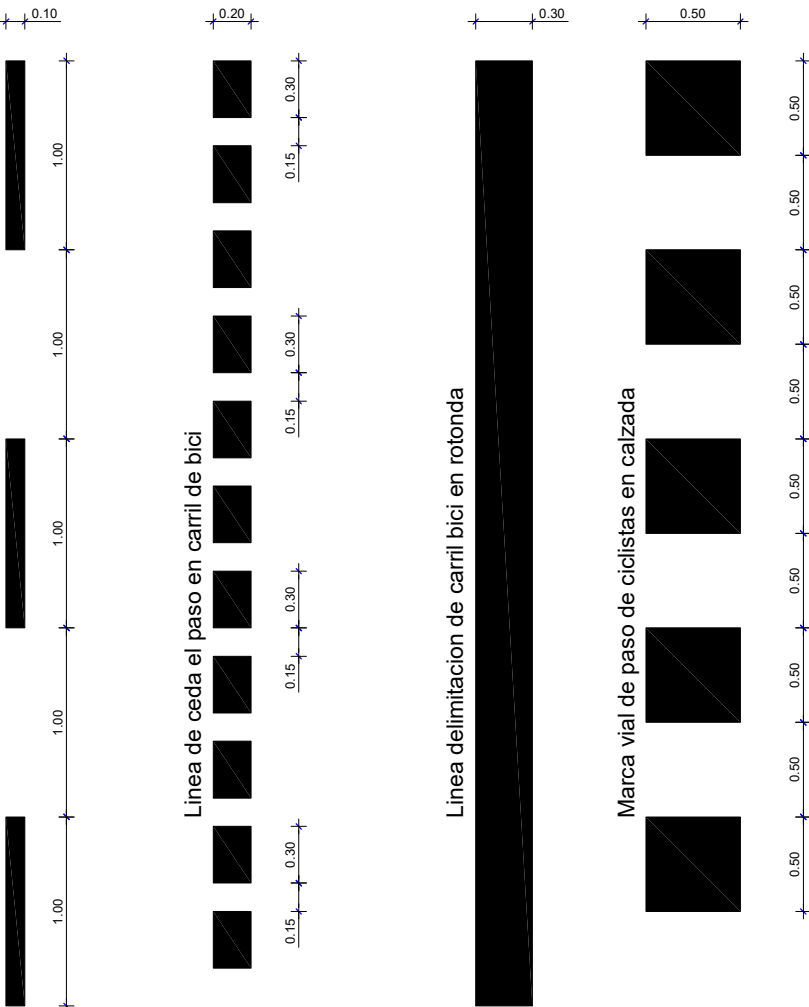


CEDA EL PASO SOBRE CARRIL BICI EXCLUSIVO
ESCALA 1 : 20

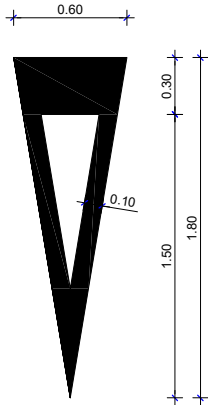



STOP SOBRE CARRIL BICI EXCLUSIVO
ESCALA 1 : 20

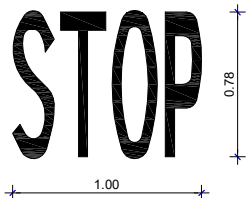


PEATÓN SOBRE ZONA PEATONAL
ESCALA 1 : 20

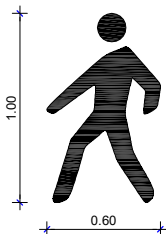


SEÑALIZACION CIRCULACION BICIS - CICLOCALLES
ESCALA 1 : 20

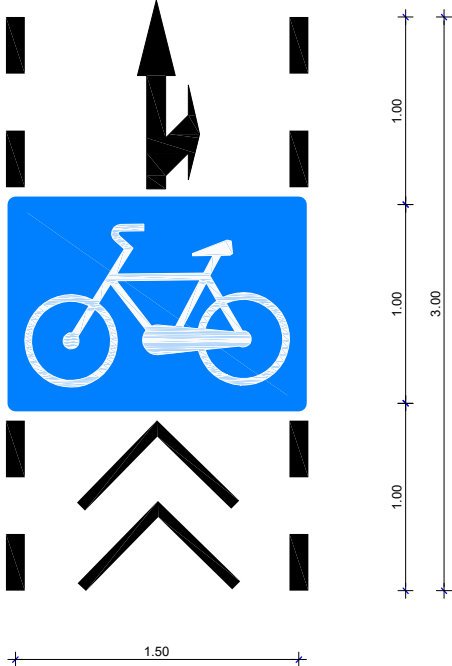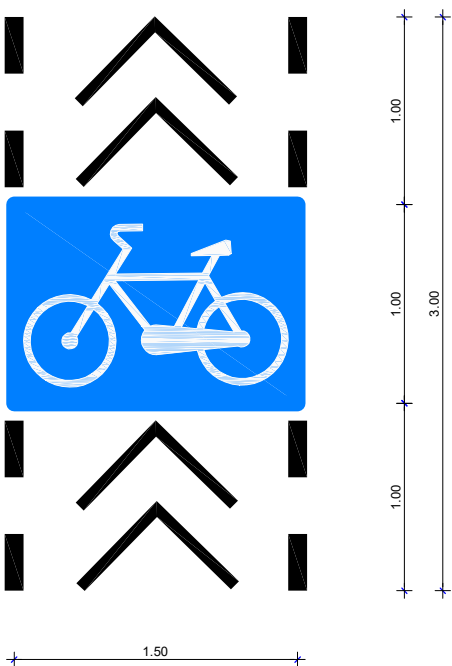

PASO PEATONES EN CARRILES BICI
ESCALA 1 : 20

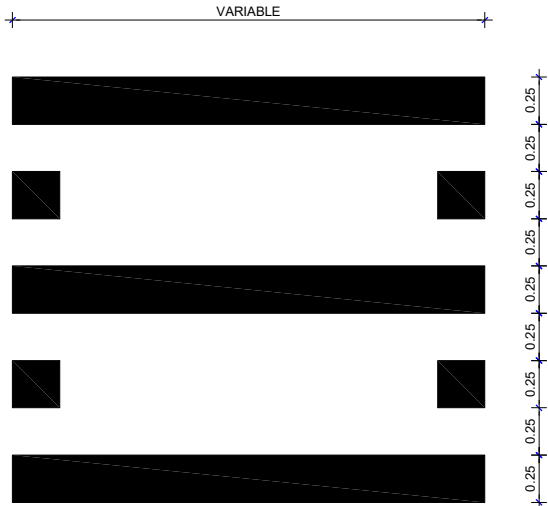

PASO PEATONES Y CARRIL BICI EN CALZADA
ESCALA 1 : 50

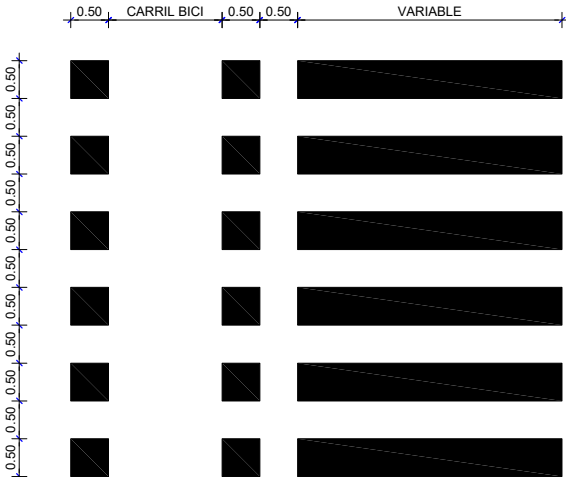

DERIOKO UDALA
AYUNTAMIENTO DE DERIO



INICIATIVAS AMBIENTALES



PROYECTO GILEA
EL AUTOR DEL PROYECTO
SANTIAGO VILLATE FERNANDEZ
INGENIERO TÉCNICO DE O.P.



ESKALAK
ESCALAS
1 : 20
1 : 50
ORJINALAK
ORIGINALES
A-1

DATA
FECHA
2020 ABENDUA
DICIEMBRE 2020

PROYECTO IZENBURUA
TÍTULO DEL PROYECTO
DERIO CICLABLE 2023

ORDENAZIOA
SUSTITUYE A

DELAKOAK ORDENAZIOAK
SUSTITUIDO POR

PLANU - IZENBURUA
TÍTULO DEL PLANO

SEÑALIZACIÓN HORIZONTAL
DETALLES - 1

PLANU - ZIB
PLANO Nº
03
HERRIA / HOJA
02 DE **04** ARTEAN

0.60

0.60

PINTURA DE COLOR BLANCO

0.60

0.60

PINTURA DE COLOR BLANCO

Technical drawing of a circular speed limit sign (Placa 30) with a red border and the number 30 in black on a white background. The drawing includes dimensions and labels for the paint colors.



Dimensions (in cm):

- Overall diameter: 3.00
- Red border thickness: 0.30
- White background diameter: 2.40
- Number '30' height: 1.25
- Number '30' width: 1.55
- Number '30' top and bottom margins: 0.15


Labels:

- PINTURA DE COLOR BLANCO (White Paint)
- PINTURA DE COLOR ROJO (Red Paint)


The diagram illustrates two configurations for a bicycle lane. The single-lane configuration on the left shows a 1.00m wide lane with a 0.25m wide buffer on the left and a 0.50m wide buffer on the right. The two-lane configuration on the right shows a 2.00m wide lane with a 0.25m wide buffer on the left and a 0.50m wide buffer on the right. A bicycle icon is shown in the center of the lane. Dimensions are given in meters.

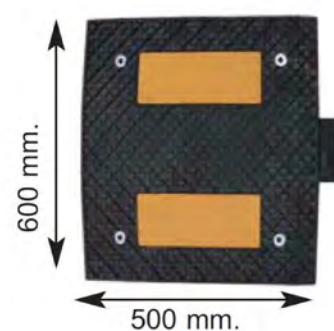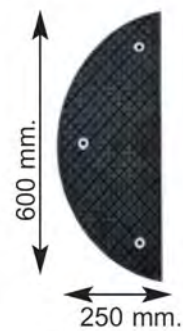

REVESTIMIENTO CONTINUO DE ALTAS PRESTACIONES, COLOR AZUL,
OBTENIDO POR LA APLICACIÓN SUCESIVA DE DOS CAPAS
DE RESINA DE POLIURETANO-METIL METRACRILATO (PUMA)
O SIMILAR, DE ENDURECIMIENTO RÁPIDO

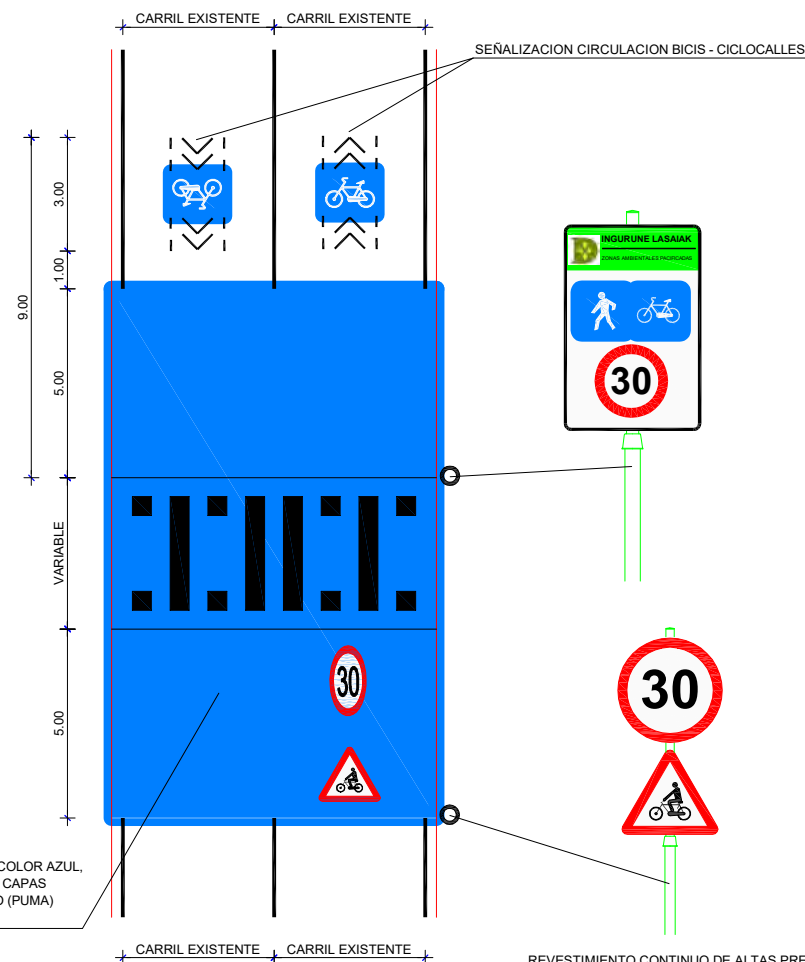


REVESTIMIENTO CONTINUO DE ALTAS PRESTACIONES, COLOR AZUL,
OBTENIDO POR LA APLICACIÓN SUCESIVA DE DOS CAPAS
DE RESINA DE POLIURETANO-METIL METRACRILATO (PUMA)
O SIMILAR, DE ENDURECIMIENTO RÁPIDO

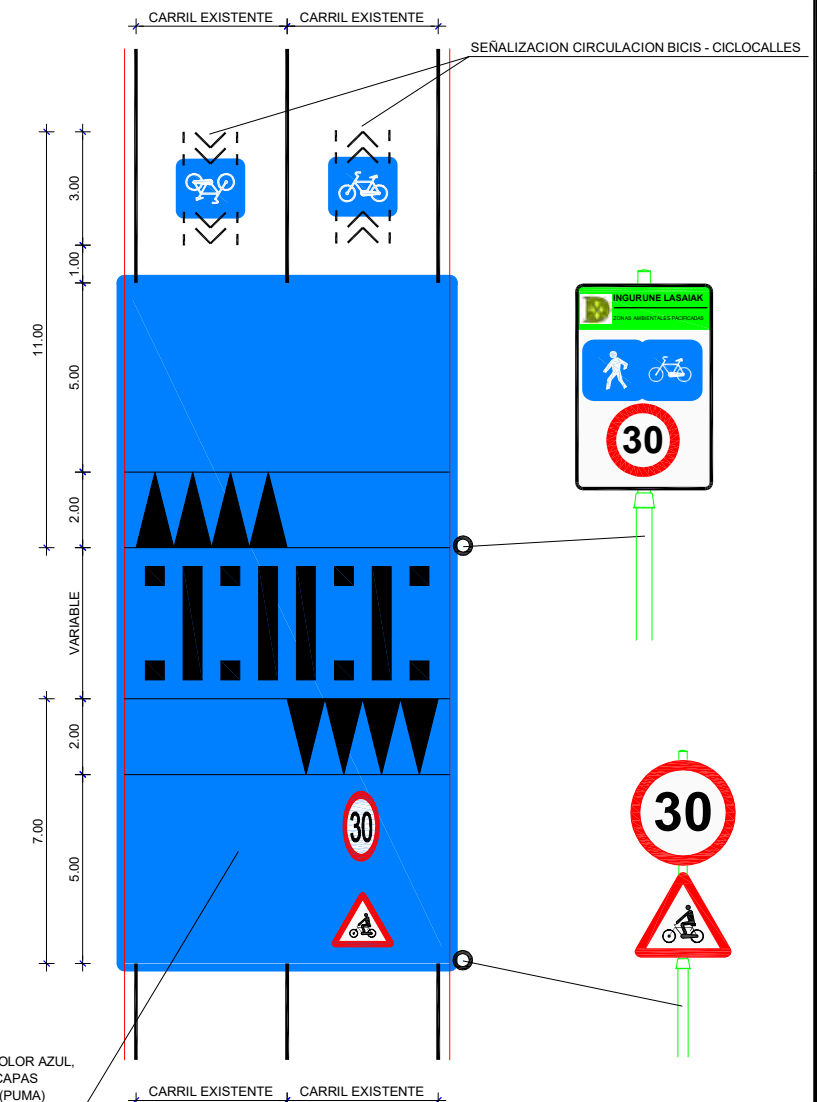

SEÑALIZACION HORIZONTAL EN CICLOCALLES

ESCALA 1 : 20

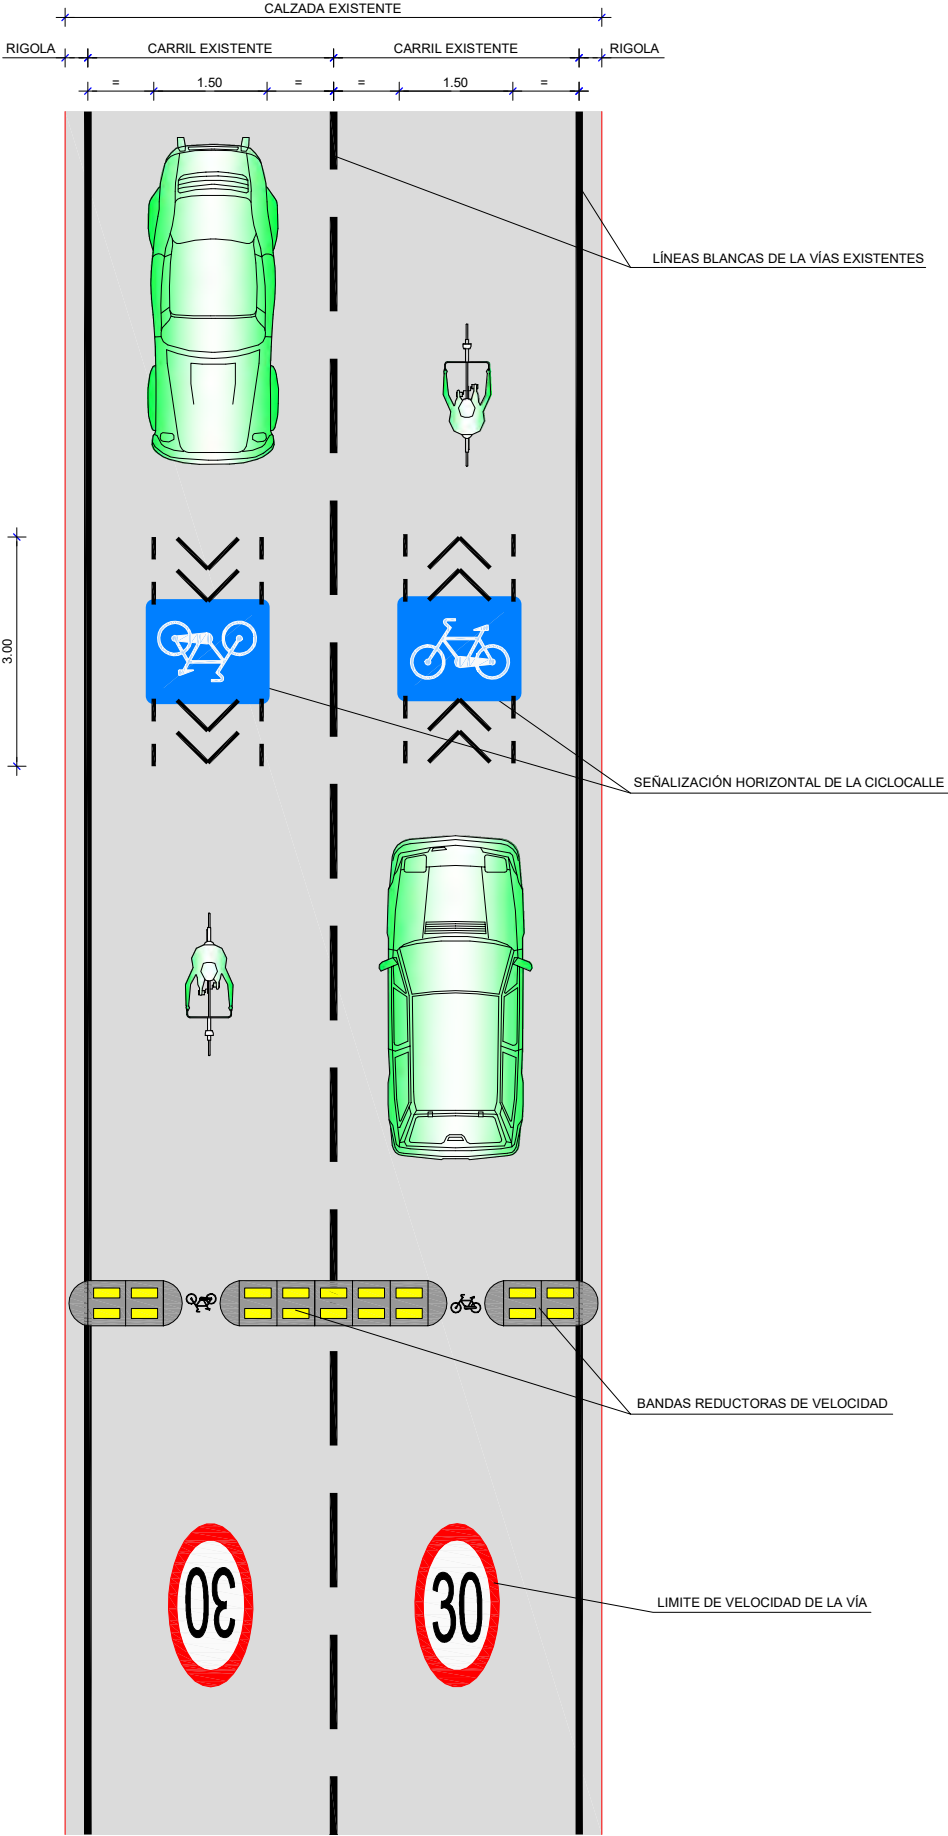


NOTA :
LA UBICACIÓN DE LA SEÑALIZACIÓN HORIZONTAL Y LOS REDUCTORES DE VELOCIDAD
SERÁN DEFINIDOS POR LA DIRECCIÓN DE OBRA SEGÚN LA CICLOCALLE A TRATAR


SEÑALIZACION HORIZONTAL CARRIL BICI

ESCALA 1 : 20

CARRIL BICI SEÑALIZACION HORIZONTAL

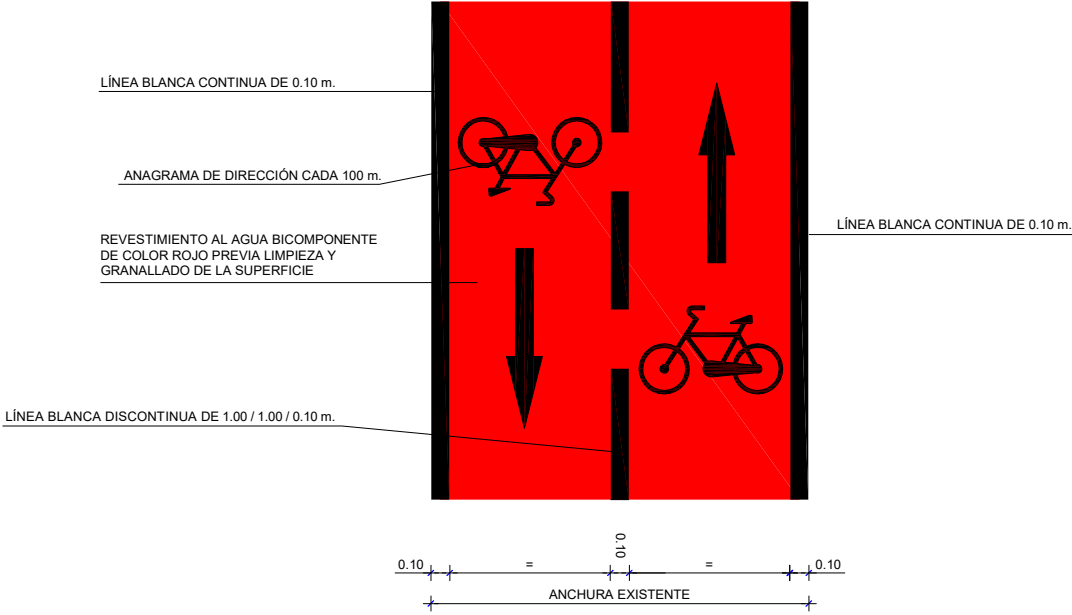

CARRIL BICI SEÑALIZACION HORIZONTAL DE VELOCIDAD

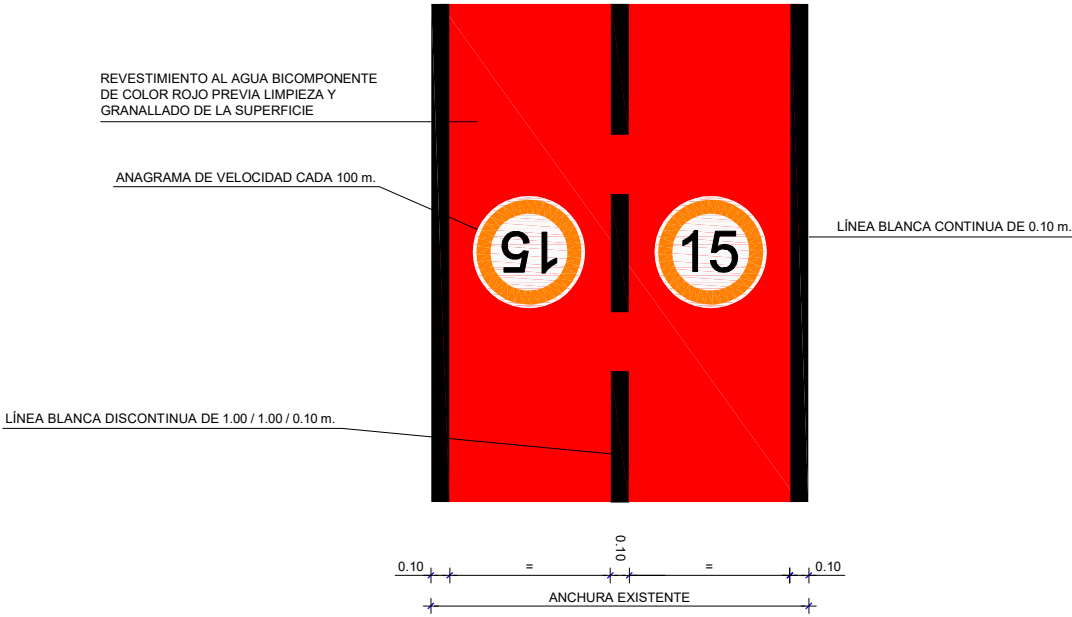

DERIOKO UDALA
AYUNTAMIENTO DE DERIO



INICIATIVAS AMBIENTALES



PROYECTO GILEA
EL AUTOR DEL PROYECTO
SANTIAGO VILLATE FERNANDEZ
INGENIERO TÉCNICO DE O.P.



ESKALAK
ESCALAS
1 : 20
ORJINALAK
ORIGINALES
A-1

DATA
FECHA
2020 ABENDUA
DICIEMBRE 2020

PROYECTO IZENBURJIA
TÍTULO DEL PROYECTO
DERIO CICLABLE 2023

ORDENAZIOA
SUSTITUYE A
DELAGOAK ORDENAZIOAK
SUSTITUIDO POR

PLANU - IZENBURJIA
TÍTULO DEL PLANO

SEÑALIZACIÓN HORIZONTAL
DETALLES - 3

PLANU - ZIB
PLANO Nº
03
HOBRIA / HOJA
04 DE 04
ARTEAN