


NOTAS

-El contenido de este plano tiene carácter indicativo, sin que del mismo pueda deducirse ninguna determinación contraria al contenido de los documentos gráficos y escritos originales pertenecientes al instrumento de desarrollo aprobado.

-Estudio de Detalle aprobado en Pleno Municipal 28/10/93

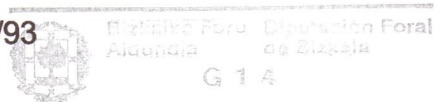

11 FEB 2004


Zk/Nº
Sarrera/Entrada



20 MAR 2003

En-Betiko Onespena Aprobación Definitiva

DERIO

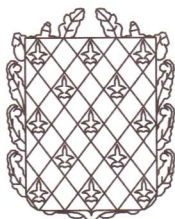

REVISION 98
NORMAS SUBSIDIARIAS
DE PLANEAMIENTO

EGITAMUKETAKO
ARAU ORDEZKOEN
BERRIKUSPENA 98


fase **TEXTO REFUNDIDO** aldea

Area de Planeamiento Remitido
UNIDAD DE EJECUCION Nº U.E.01

n? **FEBRERO-2004** escala **1/500**

ESTUDIO ALBIA S.L.

ALBERTO SANTANDER ORCASITAS. -ARQUITECTO-

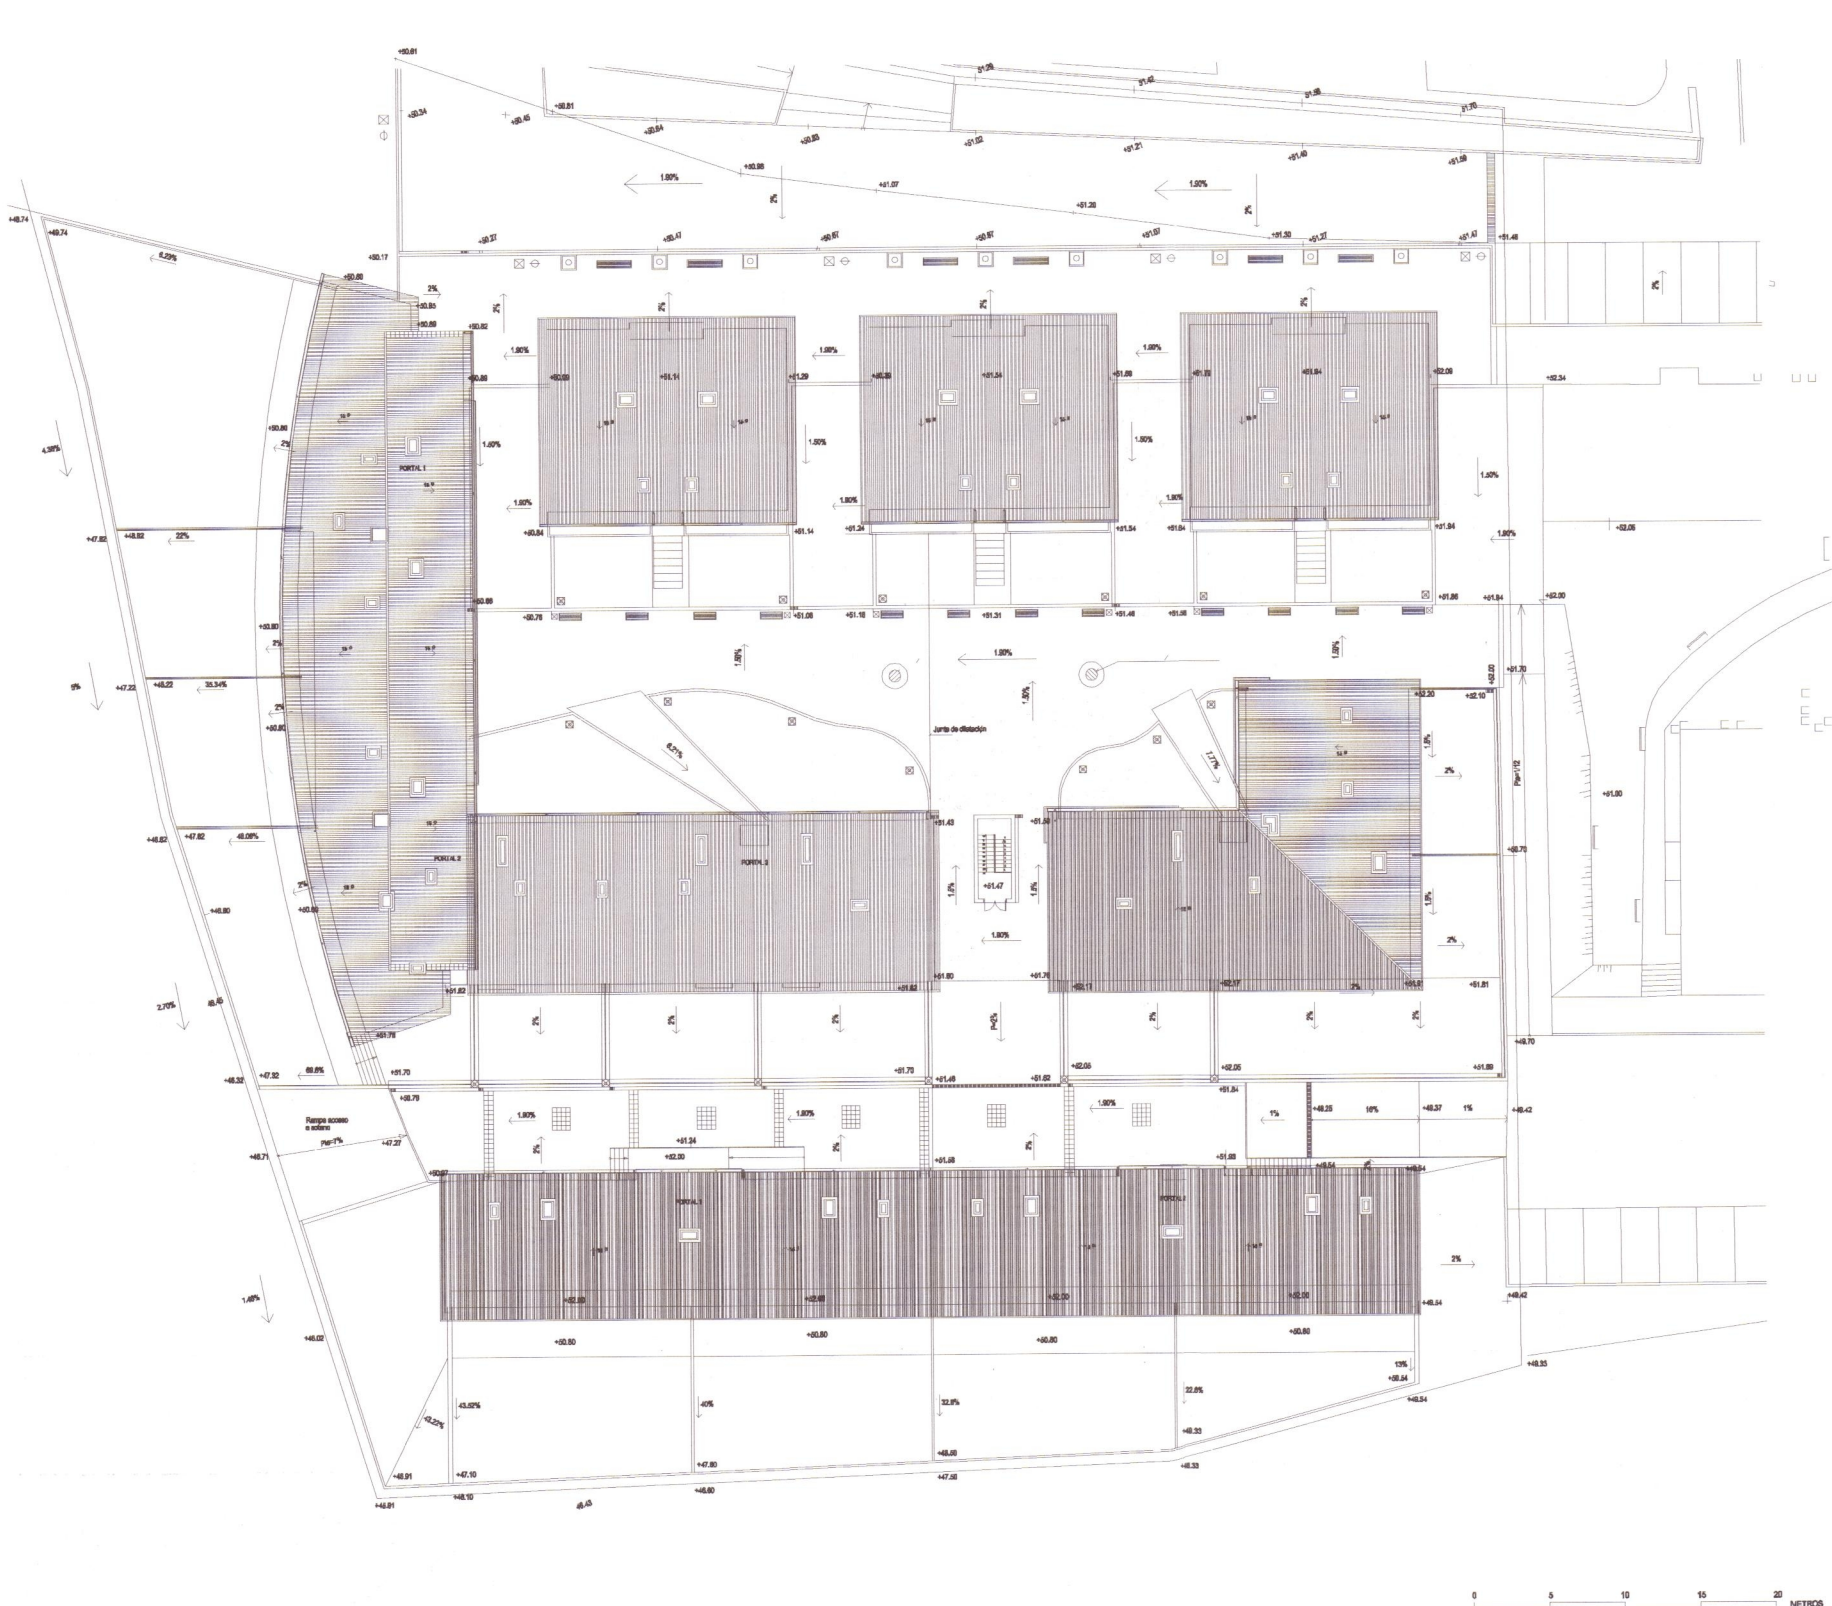

PROYECTO EJECUCION 60 VIVIENDAS			
CLIENTE		LOCALIZACION	
ARCO ATLANTICO		ALDEKONE-DERIO	
ESCALA		FECHA	
1:200		28-NOV-2004	
ARQUITECTOS		FIRMA EN ORIGINAL	
IVAN ALFONSO VILLALBA		FIRMA EN ORIGINAL	
ALEXANDRA GARCIA BARBA		FIRMA EN ORIGINAL	
ARQUITECTO		FIRMA EN ORIGINAL	
FIRMA EN ORIGINAL		FIRMA EN ORIGINAL	