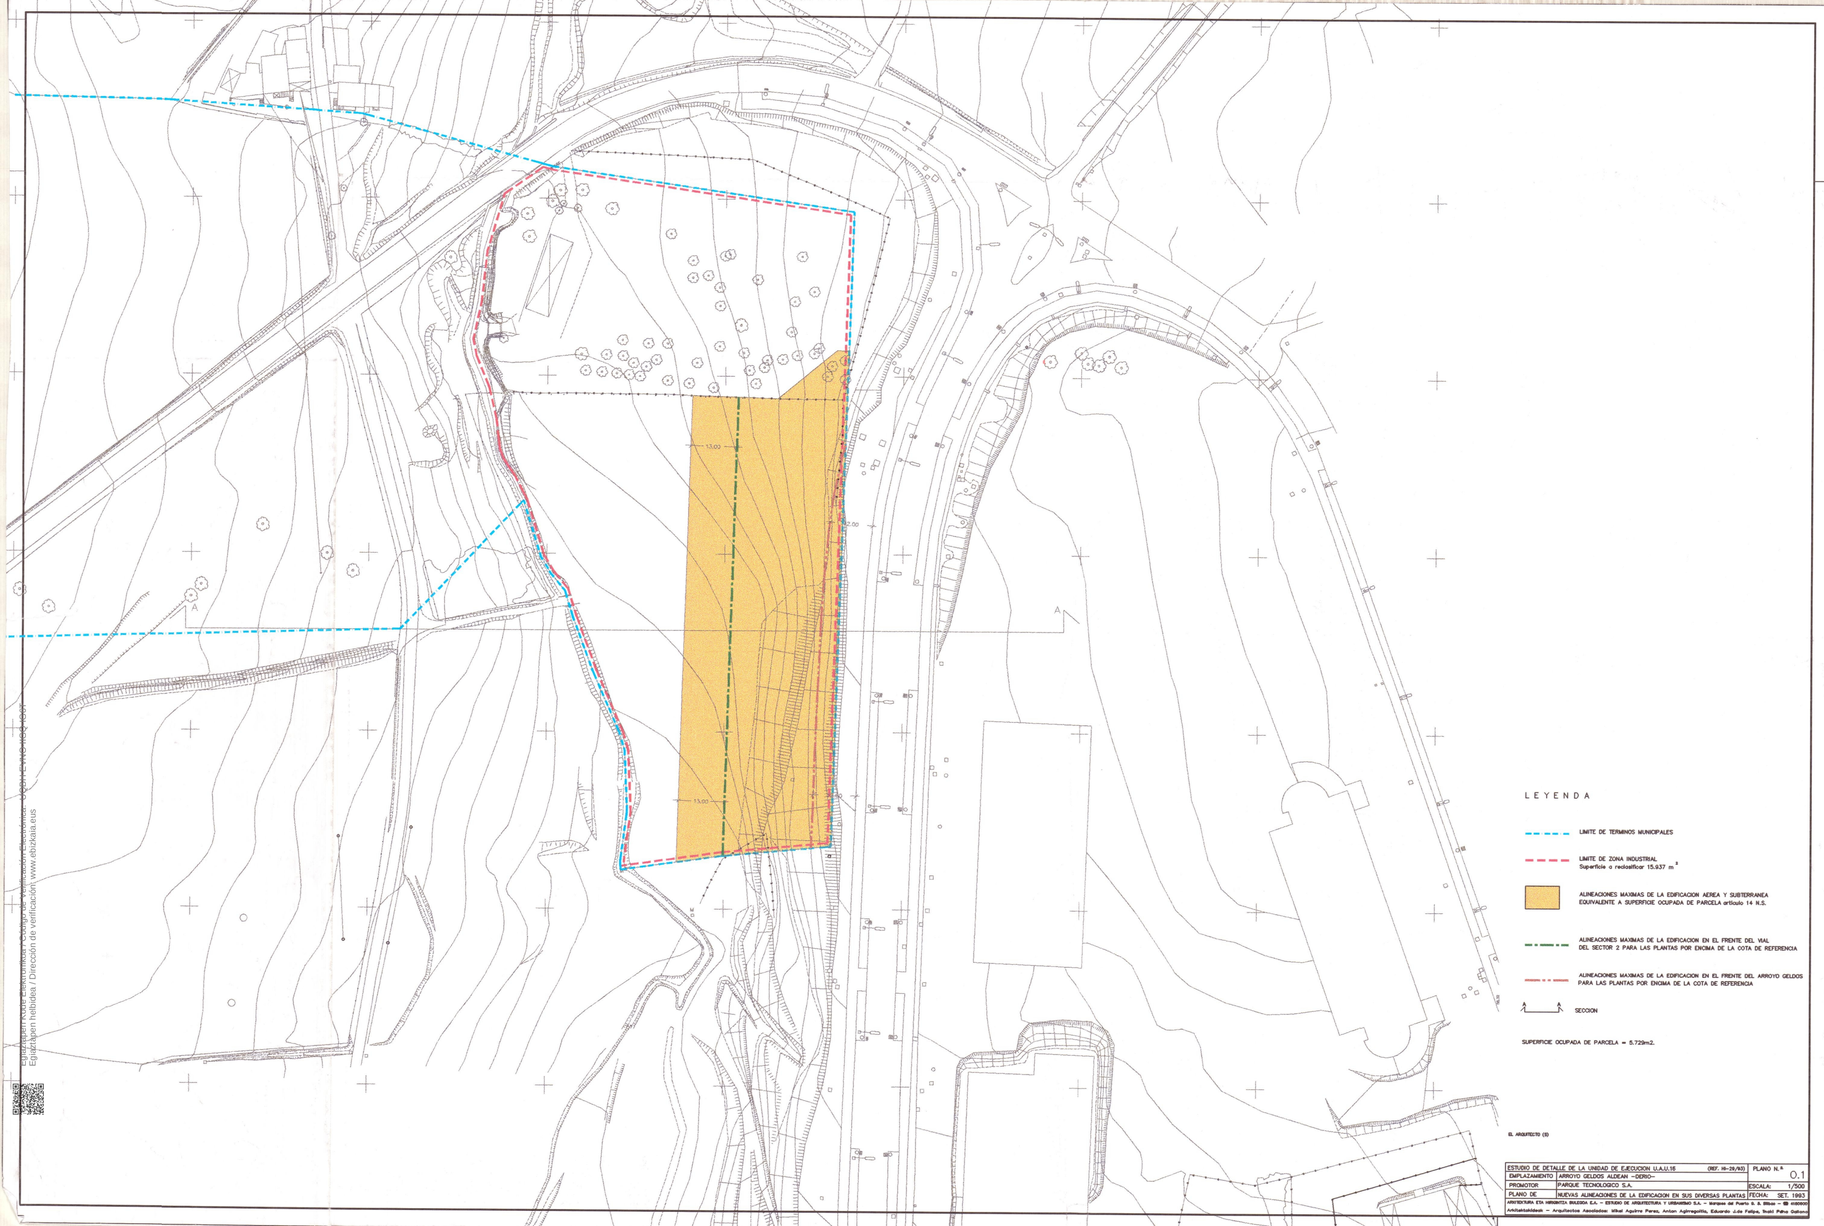

LEYENDA

LIMITE DE TERMINOS MUNICIPALES

LIMITE DE ZONA INDUSTRIAL
Superficie o recalificar 15.637 m²

ALINEACIONES MAXIMAS DE LA EDIFICACION AEREA Y SUBTERRANEA EQUIVALENTE A SUPERFICIE OCUPADA DE PARCELA artículo 14 N.S.

ALINEACIONES MAXIMAS DE LA EDIFICACION EN EL FRENTE DEL VIAL DEL SECTOR 2 PARA LAS PLANTAS POR ENCIMA DE LA COTA DE REFERENCIA

ALINEACIONES MAXIMAS DE LA EDIFICACION EN EL FRENTE DEL ARROYO GELDOS PARA LAS PLANTAS POR ENCIMA DE LA COTA DE REFERENCIA

SECCION

SUPERFICIE OCUPADA DE PARCELA = 5.729m2.

EL ARQUITECTO (D)

ESTUDIO DE DETALLE DE LA UNIDAD DE EJECUCION U.A.U.16 (REF. 46-26/93)		PLANO N.º	0.1
EMPLAZAMIENTO	ARROYO GELDOS ALDEAN –DERIO–		
PROMOTOR	PARQUE TECNOLOGICO S.A.	ESCALA:	1/500
PLANO DE	NUEVAS ALINEACIONES DE LA EDIFICACION EN SUS DIVERSAS PLANTAS	FECHA:	SET. 1993

ARKITEKTURA ESTUDIOA BALBIDA S.A. – ESTUDIO DE ARQUITECTURA Y URBANISMO S.A. – Barquera nº 2 Pasaje A. A. Bilbao – 48 – 944 – 2 – 2 – 2